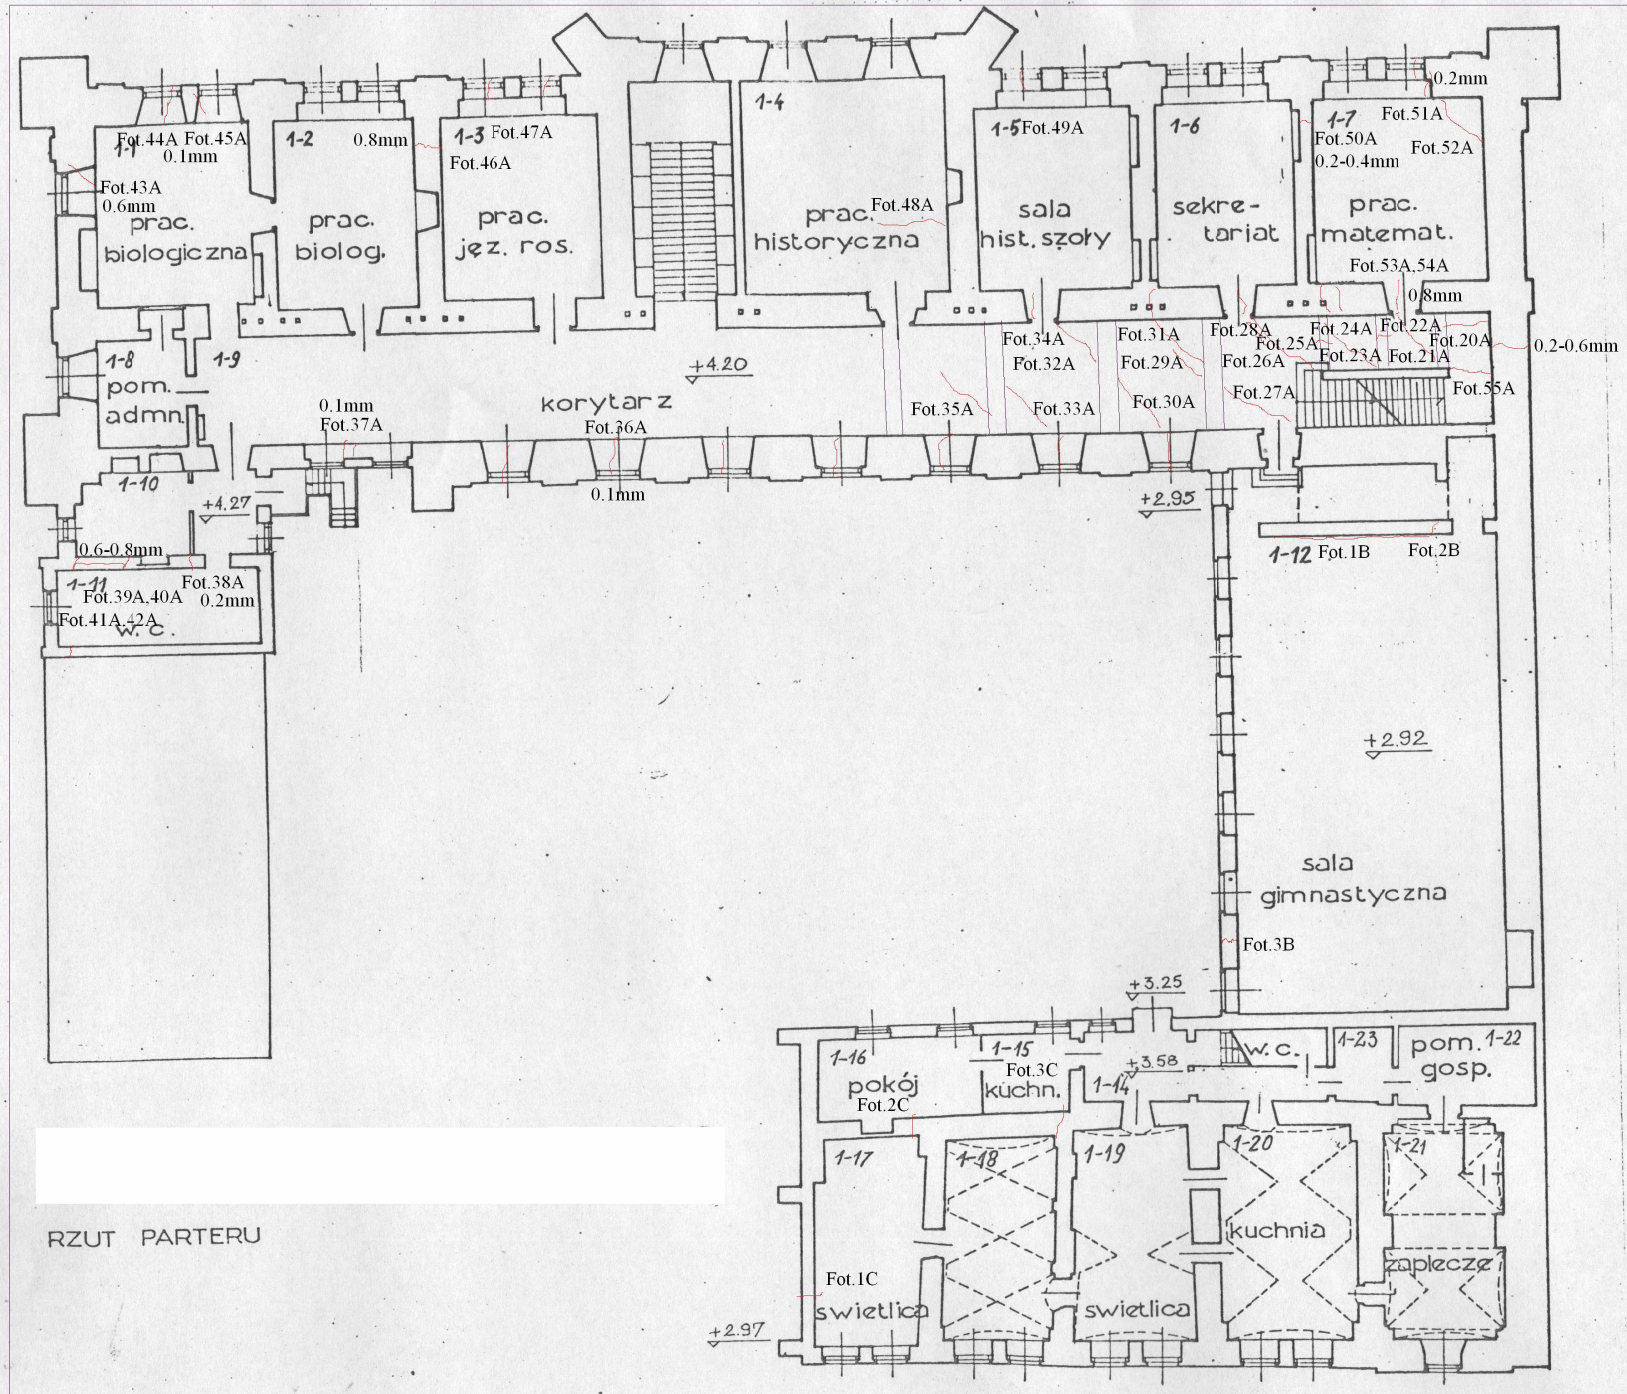

RZUT PARTERU

Rys.Z.2.3.3.