PREZYDENT MIASTA
PIOTRKOWA TRYBUNALSKIEGO
Zespół Uzgadniania Dokumentacji Projektowej
97-300 Piotrków Tryb., ul. Szkolna 28 tel. (44) 732 12 12
na podstawie art. 28 ust. 1 ustawy z dnia 17 maja 1989r. Prawo geodezyjne i kartograficzne (Dz. U. z 2010 r. Nr 193, poz. 1287)
uzgodniono usytuowanie projektowanych sieci uzbrojenia terenu: nie kanalizacji sanitarnej
ul. Słowackiego, ul. Zawodzie
z podjęciem usytuowania sieci uzbrojenia terenu po dniu wytyczenia i geodezyjnej inwentaryzacji powykonawczej przez jednostki uprawnione do wykonywania prac geodezyjnych.
W razie niezgodności realizacji sieci uzbrojenia terenu z godnionym projektem inwestor zobowiązany jest dołożyć mapę z wynikami pomiarów powykonawczych osobnym organom administracji architektoniczno-budowlanej.
Uzgodnienie usytuowania omówionych sieci uzbrojenia terenu zachowuje ważność przez okres 3 lat od dnia wydania opinii w sprawie uzgadniania usytuowania projektowanych sieci uzbrojenia terenu.
Uzgodnieniu traci ważność w przypadku o którym mowa w § 13 rozporządzenia Ministra Rozwoju Regionalnego i Budownictwa z dnia 2 kwietnia 2001 r. w sprawie geodezyjnej ewidencji sieci uzbrojenia terenu oraz zespołów uzgadniania dokumentacji projektowej (Dz. U. Nr 38, poz. 459)
sygn. opinii 171/2013
Piotrków Tryb. dnia 05-06-2013

Z up. Prezydenta Miasta
Przewodniczący Zespołu Uzgadniania
Dokumentacji Projektowej
Anna Kołakowska

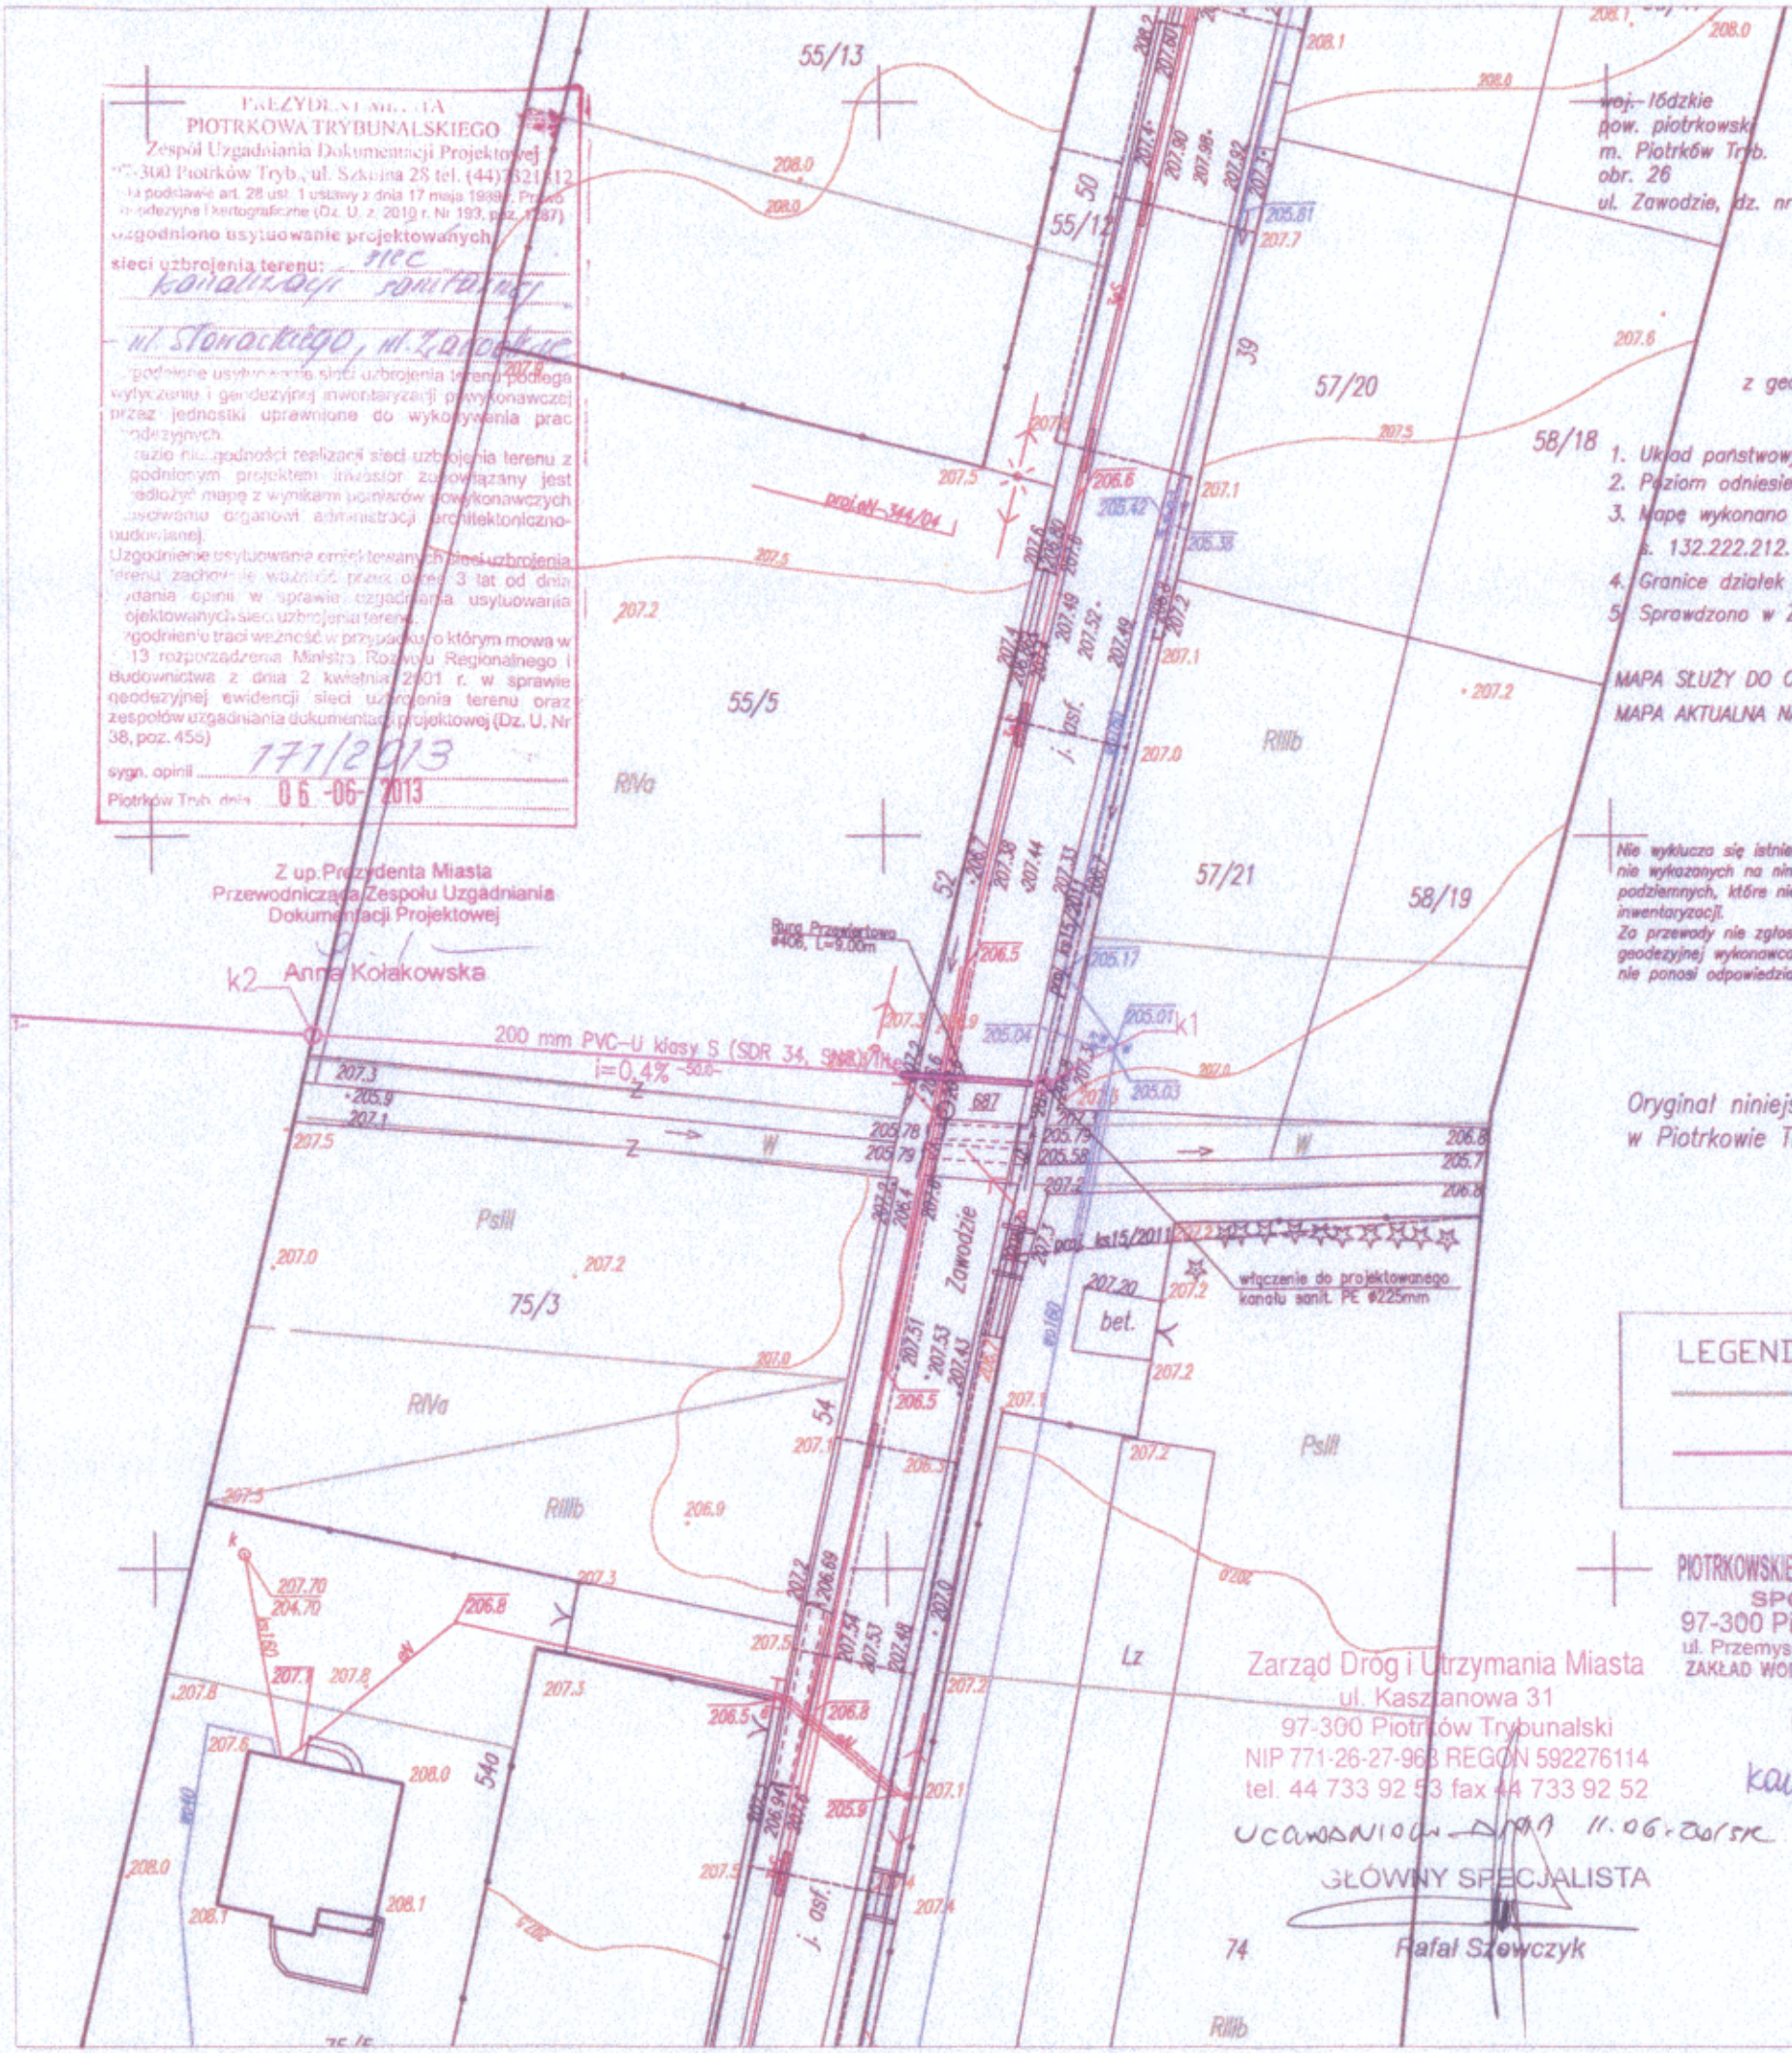

województwo łódzkie
pow. piotrkowski
m. Piotrków Tryb.
obr. 26
ul. Zawodzie, dz. nr 56/2, 104

MAPA SYTUACYJNO – WYSOKOŚCIOWA
SKALA 1 : 500
z geodezyjną inwentaryzacją urządzeń podziemnych

1. Układ państwowy "1965".
2. Poziom odniesienia : Kronsztadt "60".
3. Mapę wykonano na podstawie mapy zasadniczej w skali 1:500 ark. 132.222.212.1(246), 132.222.212.3(268), 132.222.214.1(290)
4. Granice działek wniesiono na podstawie danych z ewidencji gruntów.
5. Sprawdzono w ZUD.

MAPA SŁUŻY DO CELÓW PROJEKTOWYCH.
MAPA AKTUALNA NA DZIEŃ 15.02.2011 r.

Wykonawca:

GEODETA s.c.
Usługi geodezyjne i kartograficzne
SIEDZIBA: 97-300 Piotrków Trybunalski
ul. Folwarczna 16B tel. (044)649-87-71
NIP771-268-71-61 REGON 100055073

Nie wykluczo się istnienia w terenie innych nie wykazanych na niniejszej mapie urządzeń podziemnych, które nie były zgłoszone do inwentaryzacji.
Za przewody nie zgłoszone do inwentaryzacji geodezyjnej wykonawca niniejszej mapy nie ponosi odpowiedzialności.

Oryginał niniejszej mapy zaewidencjonowanow Urzedzie Miejskim MODGiK w Piotrkowie Tryb dn. 08.03.2011r. pod nr 1560.22141-40/2011

LEGENDA:
PROJEKTOWANA SIEĆ KANALIZACJI SANITARNEJ GRAWITACYJNEJ
PROJ. KOLEKTOR KANALIZACYJNY

PIOTRKOWSKIE WODOCIĄGI I KANALIZACJA
SPÓŁKA z o.o.
97-300 Piotrków Trybunalski
ul. Przemysłowa 4 tel. 44/645 16 01
ZAKŁAD WODOCIĄGÓW I KANALIZACJI

Uzgodniono projekt „budowy kanalizacji sanitarnej"
20.05.2013r.
KIEROWNIK
Sekcji Technicznej
mgr inż. Paweł Wroński

Zarząd Dróg i Utrzymania Miasta
ul. Kasztanowa 31
97-300 Piotrków Trybunalski
NIP 771-26-27-963 REGON 592276114
tel. 44 733 92 53 fax 44 733 92 52
Upoważnienie nr 11/06/2013r.
GŁÓWNY SPECJALISTA
Rafał Szewczyk

REW.	ZAKRES REWIZJI	DATA

TYTUŁ PROJEKTU
ROZBUDOWA KANALIZACJI SANITARNEJ ORAZ BUDOWA SIECI WODOCIĄGOWYCH W RAMACH PROJEKTU FUNDUSZU SPÓJNOŚCI pn. "MODERNIZACJA I ROZBUDOWA OCZYSZCZALNI ŚCIEKÓW W PIOTRKOWIE TRYB' Nr CCI2004/PL/16/C/PE/033

TYTUŁ OPRACOWANIA
BUDOWA SIECI KAN. SANITARNEJ W UL. SŁOWACKIEGO ORAZ W UL. PRZYLEGŁYCH WRAZ Z PRZEDŁUŻENIEM KOLEKTORA Nr III W PIOTRKOWIE TRYB - część. 2

INWESTOR
MIASTO PIOTRKÓW TRYBUNALSKI
PASAŻ RUDOWSKIEGO 10
97-300 PIOTRKÓW TRYB.

GENERALNY PROJEKTANT
P.P.W."BIOPROJEKT"
GrzegorzJaśki
ul. Fabryczna26
97-310 Moszczenica

ADRES DO KORESPONDENCJI:
97-300 Piotrków Tryb.
ul. Armii Krajowej 22b/9
(044) 737-09-10
bioprojekt@interia.pl
bioprojekt@bioprojekt.com.pl

NR KONTRAKTU:	1/2008
NR UMOWY:	159/FS/M/08
DATA UMOWY:	01.02.2008r.

JEDNOSTKA PROJEKTOWA
P.P.W. "BIOPROJEKT"
Grzegorz Jaśki
ul. Fabryczna 26
97-310 Moszczenica

NR KONTRAKTU:	2/2008/1
DATA:	09.08.2007r.
NR RYSUNKU:	

IMIĘ I NAZWISKO	NR UPRAWNIEŃ	PODPIS
PROJEKTANT: mgr inż. GRZEGORZ JAŚKI	GP.IV.7342/286/94	
SPRAWDZAJĄCY:		

FAZA: PROJEKT BUDOWLANY — OZNACZENIE FAZY: PB

BRANŻA: SANITARNA — OZNACZENIE BRANŻY OGÓLNE: IS

TYTUŁ RYSUNKU: PROJEKT ZAGOSPODAROWANIA TERENU — OZNACZENIE RYSUNKU SZCZEGÓŁOWE: PZT

SKALA: 1:500
DATA: 2013.01
NR RYSUNKU: PB-IS-01
REWIZJA: 00