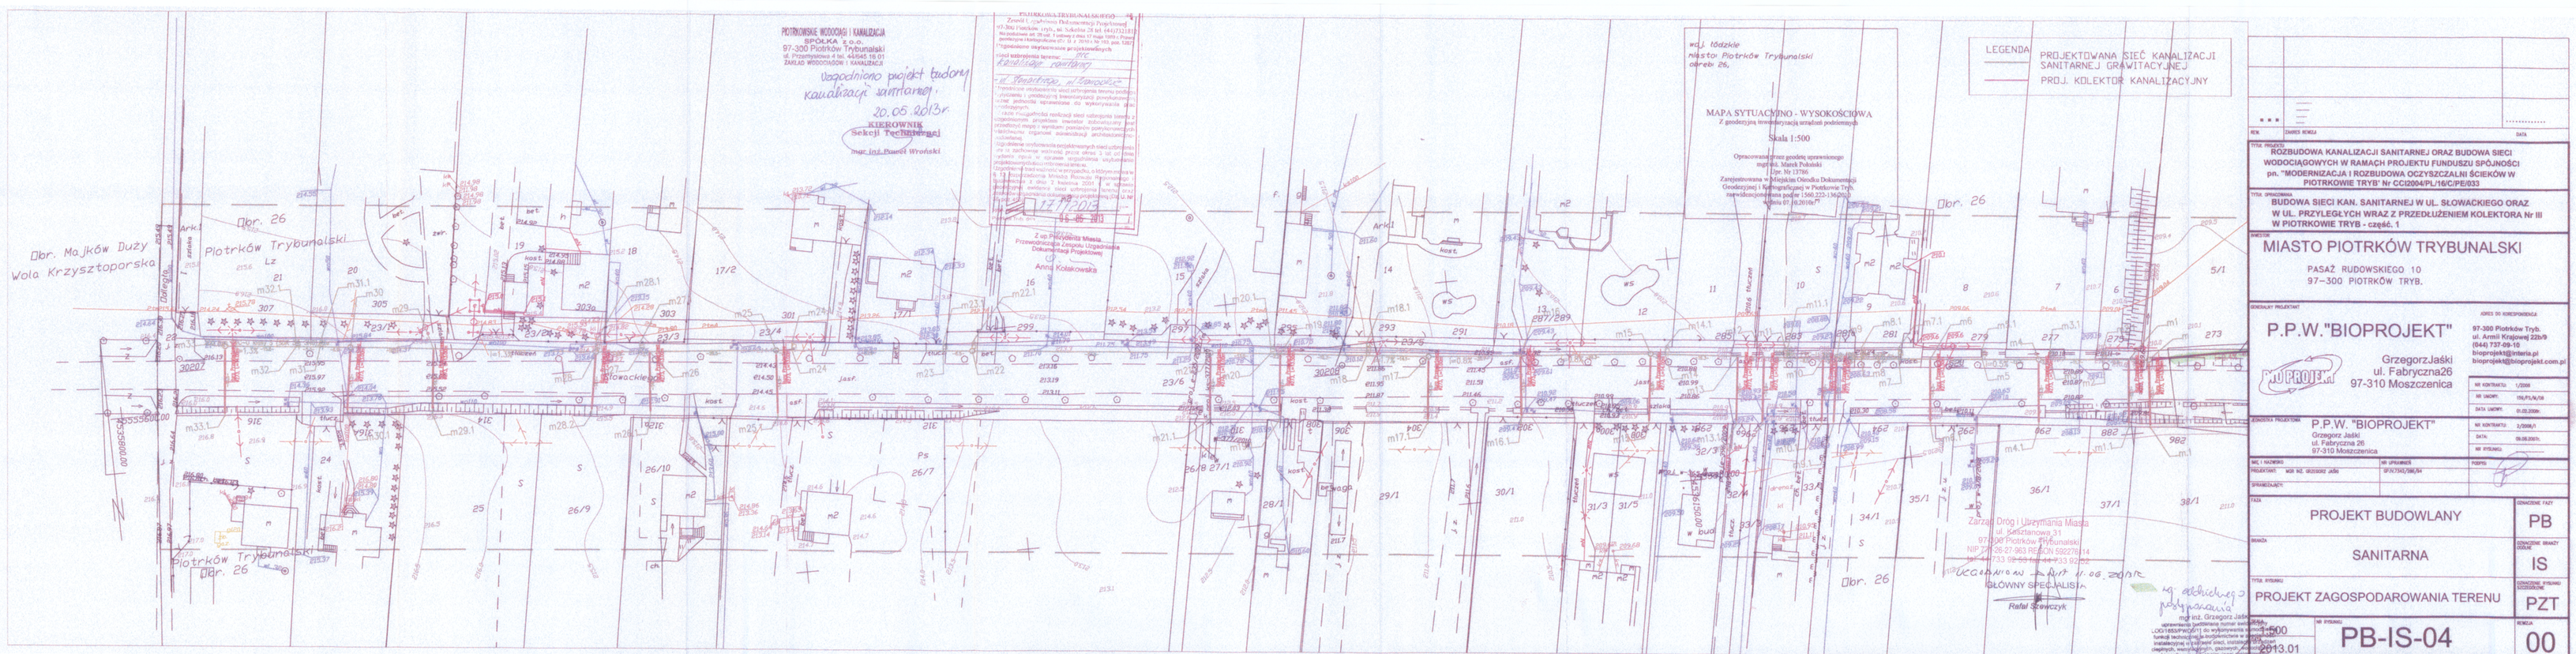
PIOTRKOWSKIE WODOCIĄGI I KANALIZACJA
SPÓŁKA z o.o.
97-300 Piotrków Trybunalski
ul. Przemysłowa 4 tel. 44/646 15 01
ZAKŁAD WODOCIĄGÓW I KANALIZACJI
Uzgodniono projekt budowy kanalizacji sanitarnej.
20.05.2013r.
KIEROWNIK
Sekcji Technologal
mgr inż. Paweł Wroński
PIOTRKOWSKI TRYBUNAŁ SĄDOWY
Zarząd Dróg i Utrzymania Miasta
97-300 Piotrków Trybunalski
ul. Sienkiewicza 31
NIP 771-26-01-963 REGON 590278114
tel./fax 44/733 12 40 tel. kom. 601 512 [illegible]
Uzgodniono w Art. 11 ust. 1 z dn. 20.05.2013r.
GŁÓWNY SPECJALISTA
Rafał Szewczyk
wg. aktualnej dysponowania
mgr inż. Grzegorz Jaśki
Dobr. Majków Duży
Wola Krzysztoporska
Dobr. 26
Piotrków Trybunalski
Dobr. 26
Piotrków Trybunalski
Dobr. 26
Dobr. 26
wcj. łódzkie
miasto Piotrków Trybunalski
obręb 26,
MAPA SYTUACYJNO - WYSOKOŚCIOWA
Z projektem treści projektu zagospodarowania terenu podstawowych
Skala 1:500
Opracowanie mapy geodezyjnej uprawnionego
mgr inż. Marek Pobulski
Upr. Nr 13786
Zarejestrowana w Miejskim Ośrodku Dokumentacji
Geodezyjnej i Kartograficznej w Piotrkowie Tryb.
zaewidencjonowana pod nr i 560.222-1/36/2012
Skala 01: 0,2010r.
LEGENDA
PROJEKTOWANA SIEĆ KANALIZACJI SANITARNEJ GRAWITACYJNEJ
PROJ. KOLEKTOR KANALIZACYJNY
ROZBUDOWA KANALIZACJI SANITARNEJ ORAZ BUDOWA SIECI WODOCIĄGOWYCH W RAMACH PROJEKTU FUNDUSZU SPÓJNOŚCI pn. "MODERNIZACJA I ROZBUDOWA OCZYSZCZALNI ŚCIEKÓW W PIOTRKOWIE TRYB" Nr CCI2004/PL/16/C/PE/033
BUDOWA SIECI KAN. SANITARNEJ W UL. SŁOWACKIEGO ORAZ W UL. PRZYLEGŁYCH WRAZ Z PRZEDŁUŻENIEM KOLEKTORA Nr III W PIOTRKOWIE TRYB - część. 1
MIASTO PIOTRKÓW TRYBUNALSKI
PASAŻ RUDOWSKIEGO 10
97–300 PIOTRKÓW TRYB.
P.P.W."BIOPROJEKT"
Grzegorz Jaśki
ul. Fabryczna26
97-310 Moszczenica
P.P.W. "BIOPROJEKT"
Grzegorz Jaśki
ul. Fabryczna 26
97-310 Moszczenica
PROJEKT BUDOWLANY
PB
SANITARNA
IS
PROJEKT ZAGOSPODAROWANIA TERENU
PZT
1:500
2013.01
PB-IS-04
00