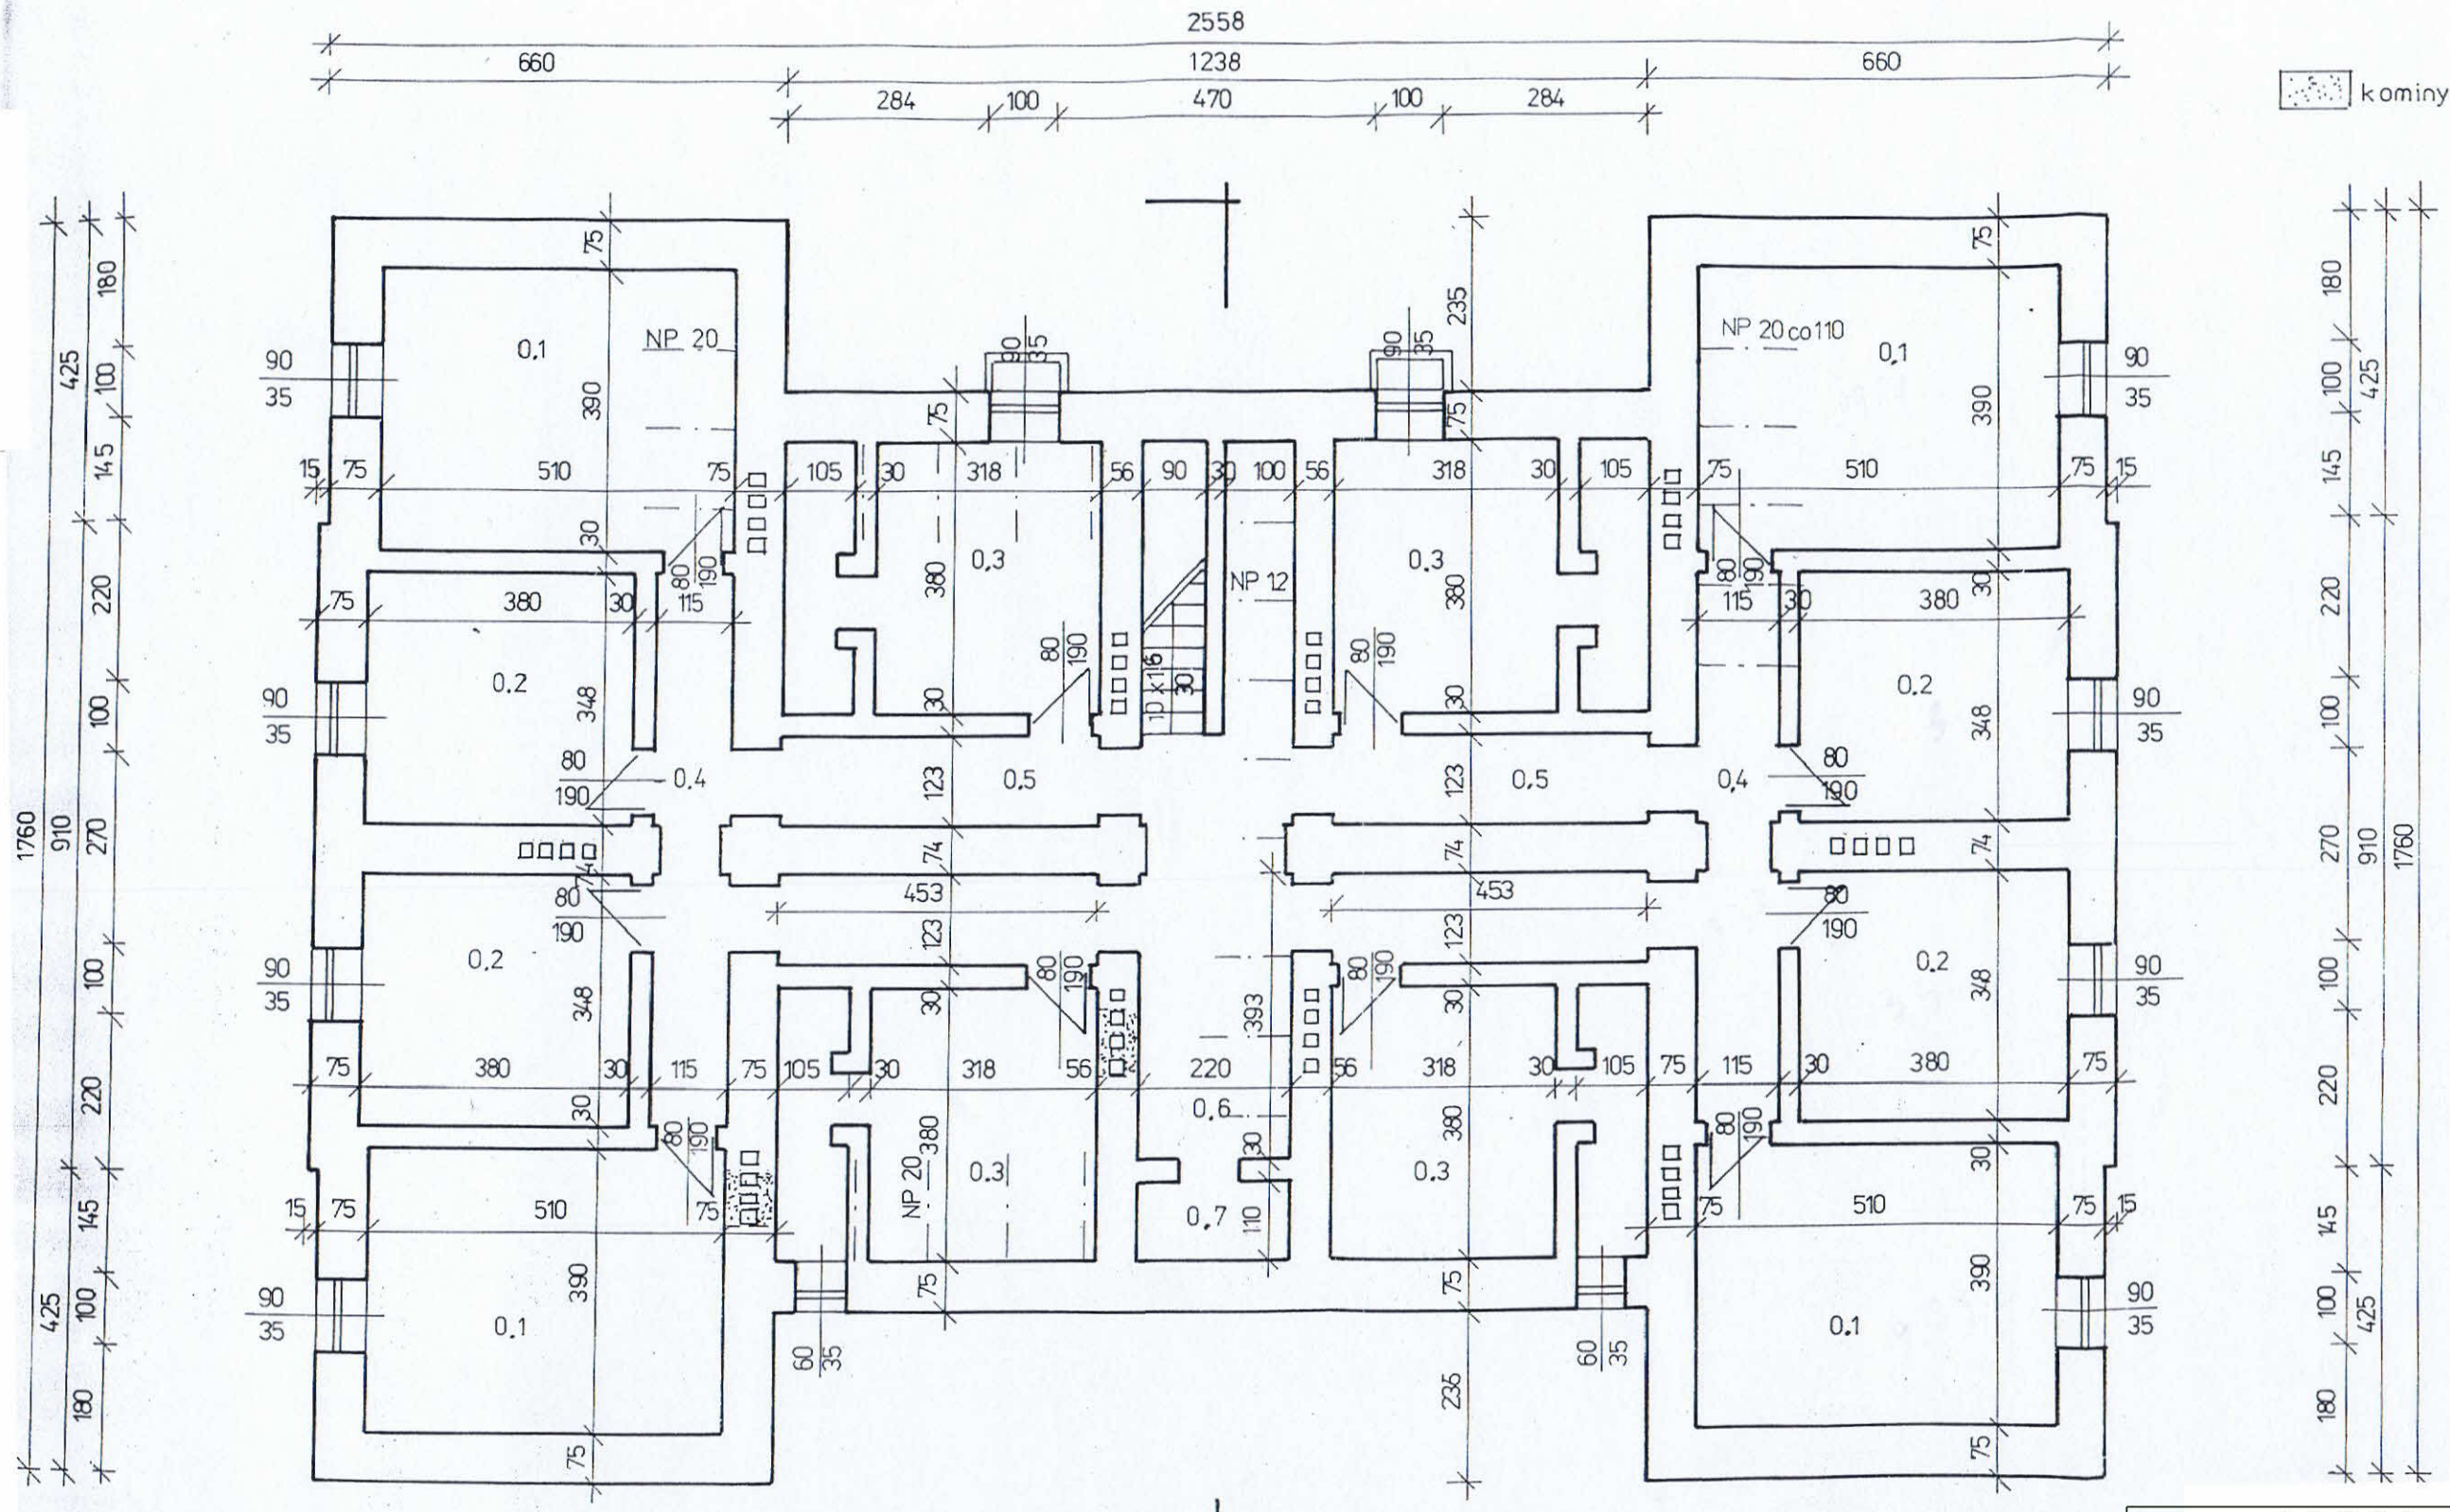

„A R C H I - P R O J E K T"

95-054 Nowa Gadka ul.Ogrodników 95 ; e-mail: hermanszymon@wp.pl; tel.: 0 605 225 189

TYTUŁ RYSUNKU	RZUT PIWNIC INWENTARYZACJA	NR RYSUNKU 1
FAZA PROJEKTU	PROJEKT BUDOWLANY/WYKONAWCZY	
PROJEKTOWAŁ	mgr inż.arch. SZYMON HERMAN upr.bud.nr 12/R-253/ŁOIA/04	
INWESTOR ADRES	MIASTO PIOTRKÓW TRYBUNALSKI PASAŻ KAROLA RUDOWSKIEGO 10 PIOTRKÓW TRYBUNALSKI	
TEMAT PROJEKTU	1.REMONTU CZĘŚCI POMIESZCZEŃ PIWNIC WRAZ ZE ZMIANĄ SPOSOBU UŻYTKOWANIA NA ARCHIWUM, 2.REMONTU ,TERMOMODERNIZACJI I PRZEBUDOWY CZĘŚCI POMIESZCZEŃ PODDASZA WRAZ ZE ZMIANĄ SPOSOBU UŻYTKOWANIA STRYCHU NA POMIESZCZENIA MAGAZYNOWE, 3. OCIEPLENIU OPASAŁOWEGO BUDYNKU WRAZ Z PODŁĄCZENIEM DO ZEWNĘTRZNEJ INSTAL. KANALIZACYJNEJ. 4. REMONTU ELEWACJI WRAZ ZE SCHODAMI WEJŚCIOWYMI DO BUDYNKU	DATA WYKONANIA 06.2014
ADRES OBIEKTU	BUDYNEK MOPR -PIOTRKÓW TRYBUNALSKI UL. PRÓCHNIKA 34, DZ. NR 424	SKALA 1:100

UWAGI:

PRZED PRZYSTĄPIENIEM DO PRAC BUDOWLANYCH NALEŻY BEZWZGLĘDNIE POTWIERDZIĆ NA BUDOWIE STAN ISTNIEJĄCY , A W PRZYPADKU ZNACZNYCH RÓŻNIC, SKONTAKTOWAĆ SIĘ Z PROJEKTANTEM W CELU WYKONANIA NIEZBĘDNYCH KOREKT W NINIEJSZEJ DOKUMENTACJI

DOKUMENTACJA PROJEKTOWA JEST CHRONIONA PRZEPISAMI O PRAWACH AUTORSKICH I PRAWACH POKREWNYCH Z 04.02.1994r. (DZ.U. z 2000r. Nr 80 poz. 904).WYKORZYSTYWANIE PROJEKTU BEZ ZGODY FIRMY ARCHI-PROJEKT SZYMON HERMAN - ZABRONIONE