PROJEKT MODERNIZACJI INSTALACJI GRZEWCZEJ W BUDYNKU - PIOTRKÓW TRYBUNALSKI UL. PRÓCHNIKA 34 , NA DZ. NR 424
ZAKRES MODERNIZACJI - RZUT PIWNICY BUDYNKU
SKALA 1:50

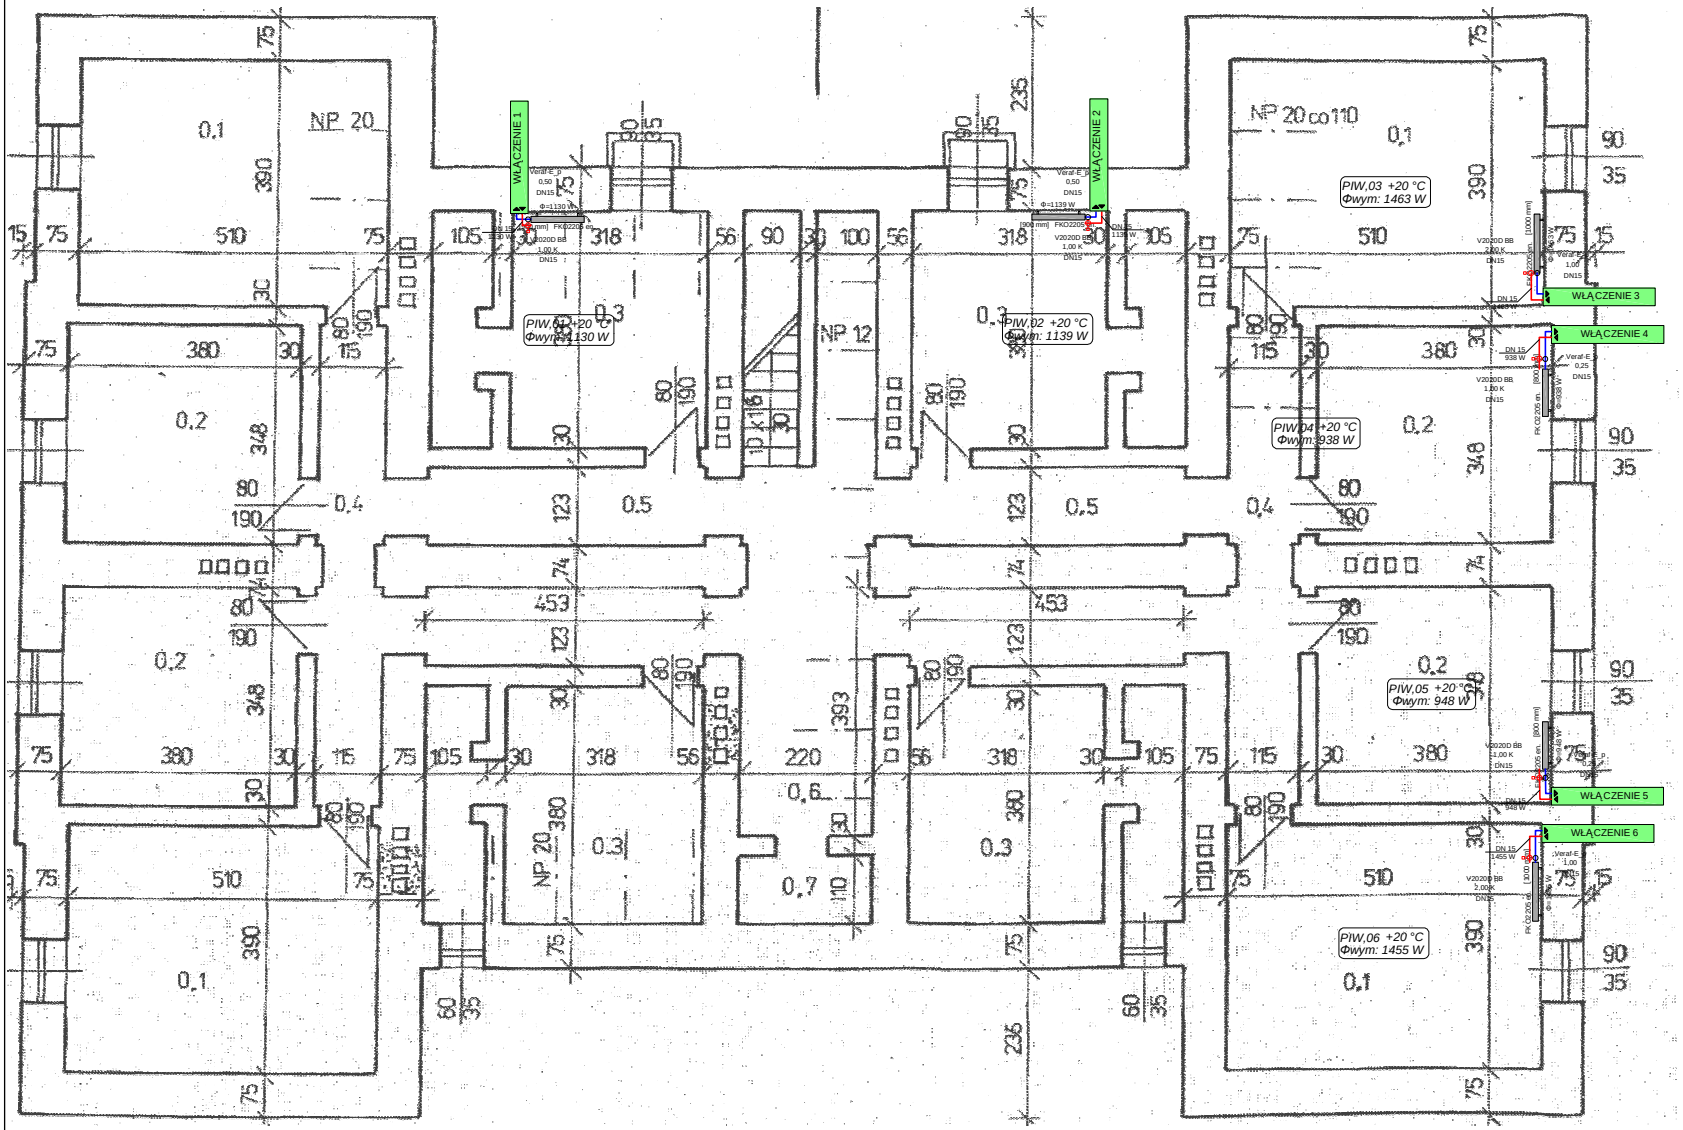

OZNACZENIA INSTALACJI GRZEWCZEJ	
	2 x rura przewodowa - zasilanie odbiorników ciepła
DN15	oznaczenie średnicy przewodu
0,03 +20 °C Φwym: 2933 W	numer kolejny pomieszczenia wyliczona wartość zapotrzebowania na ciepło założona temperatura w pomieszczeniu
22KV/900 [800 mm] 3,00 Φ=1458 W	projektowany grzejnik płytowy ogrzewania wodnego
3,00	nastawa wstępna zaworu termostatycznego grzejnika
WŁĄCZENIE 8	punkt włączenia do istniejącej instalacji

UWAGI DO INSTALACJI GRZEWCZEJ

1. Wszystkie przewody prowadzić w izolacji z pianki poliretanowej o grubości warstwy izolacyjnej min. 20mm dla rur dla rur DN15
2. Po zakończeniu prac wykonać odpowietrzenie grzejników oraz próbę na szczelność wykonanych układów
3. Nastawy wstępne zaworów termostatycznych wykonać wg. opisu na rysunku. W jednostkowych przypadkach niedogrzania grzejników zmienić nastawę o jeden numer wyżej tj. przez odkręcenie o jeden numer pierścienia nastawy. W przypadku przegrzania postąpić odwrotnie.
4. Po wykonaniu regulacji zamontować głowice termostatyczne

95-054 Nowa Gadka ul.Ogrodników 95 ; e-mail: hermonazymon@wp.pl; tel.: 0 605 225 189

FAZA RYSUNKU	ZAKRES MODERNIZACJI - RZUT PIWNICY BUDYNKU	NR RYSUNKU CO–1
FAZA PROJEKTU	PROJEKT BUDOWLANY/WYKONAWCZY	
PROJEKTOWAŁ	inż. Marcin Wężyk, upr. nr LOD/0526/POOS/06	
INWESTOR	MIASTO PIOTRKÓW TRYBUNALSKI	
ADRES	PAŁAC KAROLA RUDOWSKIEGO 10 PIOTRKÓW TRYBUNALSKI	
TEMAT PROJEKTU	PROJEKT MODERNIZACJI INSTALACJI GRZEWCZEJ W BUDYNKU	DATA WYKONANIA 06.2014
ADRES OBIEKTU	PIOTRKÓW TRYBUNALSKI UL. PRÓCHNIKA 34 , NA DZ. NR 424	SKALA 1:50

UWAGI:

PRZED PRZYSTĄPIENIEM DO PRAC BUDOWLANYCH NALEŻY BEZWZGLĘDNIE POTWIERDZIĆ NA BUDOWIE STAN ISTNIEJĄCY , A W PRZYPADKU ZNACZNYCH ROZBIC, SKONTAKTOWAĆ SIĘ Z PROJEKTANTEM W CELU WYKONANIA NIEZBĘDNYCH KOREKT W NINIEJSZEJ DOKUMENTACJI

DOKUMENTACJA PROJEKTOWA JEST CHRONIONA PRZEPISAMI O PRAWACH AUTORSKICH I PRAWACH POKREWNYCH Z DN.02.1994R.- (DZ.U. z 2000r. Nr 80 poz. 904)WYKORZYSTYWANIE PROJEKTU BEZ ZGODY FIRMY ARCHI-PROJEKT SZYMON HERMAN – ZABRONIONE