2014-07-02 10:17:26, Marcin Wężyk & Grzegorz Rosiński, tel. 42-676-00-57, 90-031 Łódź, ul. Nowa 29/31, p.34, e-mail:info@wezyk.com.pl

PROJEKT DRENAŻU OPASKOWEGO BUDYNKU - PIOTRKÓW TRYBUNALSKI UL. PRÓCHNIKA 34 , NA DZ. NR 424
PROFIL PODŁUŻNY PRZYŁĄCZA KANALIZACJI WÓD DRENAŻOWYCH
SKALA 1:100/100

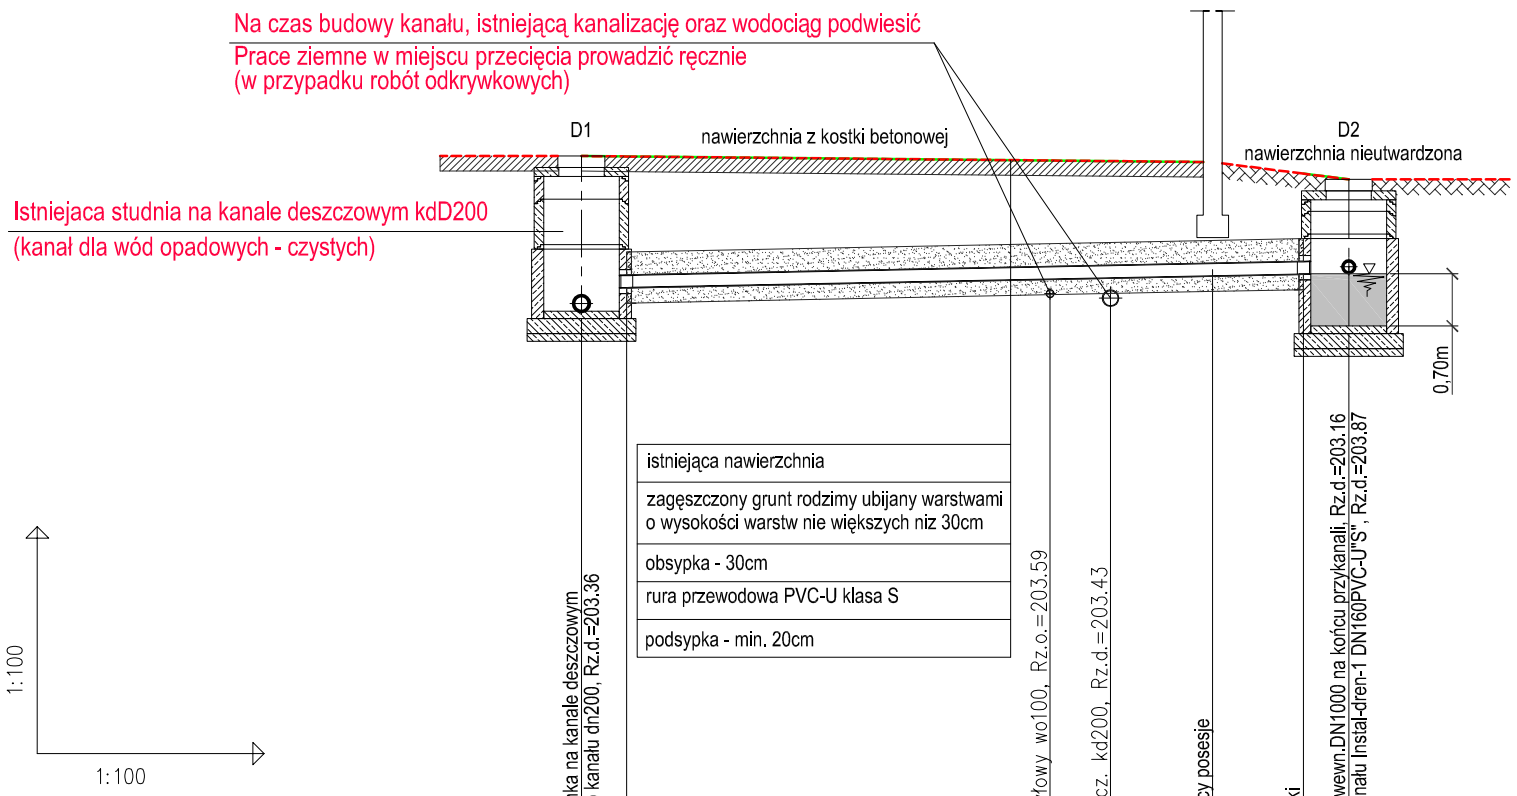

OZNACZENIE PROFILU:		Profil_przyl							
POZIOM PORÓWNAWCZY		195.00 m n.p.m.							
RZĘDNA TERENU ISTN.		205.41	205.40		205.35	205.34	205.33	205.18	205.10
RZĘDNA DNA KANAŁU		**203.36**	**203.66**	**203.67**	203.78	203.80	203.83	**203.85**	**203.86**
NAZIOM		1.84	1.58	1.56				1.16	1.07
OBSYPKA		0.30	0.30					0.30	0.30
ZAGŁĘBIENIE DNA KANAŁU		2.05	1.75	1.73	1.57	1.54	1.50	1.33	1.24
PODSYPKA		0.20	0.20					0.20	0.20
SPADKI, DŁUGOŚCI			2%						10.15m
ŚREDNICA, MATERIAŁ			DN160PVC-U"S" L=10.15m						
ODLEGŁOŚCI		0.00	0.60		6.20	7.00	8.35	9.55	10.15
			0.60	8.95					0.60
			0						
			D1 wlot-D1					wylot-D2	D2

Generator rysunkowy 7.23d (www.epi-graf.com.pl)

ZALECA SIĘ ABY PRZED WYKONANIEM INSTALACJI DRENAŻOWEJ NA TERENIE OBIEKTU, NAJPIERW WYKONAĆ ODCINKI PRZYŁĄCZENIOWE ORAZ PRZYKANALIK OD KANAŁU DESZCZOWEGO kd200

WSZYSTKIE WYMIARY SPRAWDZIĆ I POTWIERDZIĆ NA BUDOWIE PRZED WYKONANIEM PRZYŁACZA

NIE WYKLUCZA SIE ISTNIENIA W TERENIE INNYCH PRZEWODÓW O KTÓRYCH BRAK INFORMACJI.WYNIKA TO Z ZASZŁOŚCI HISTORYCZNYCH LUB NIEDOPEŁNIENIA OBOWIĄZKU ZGŁOSZENIA DO INWENTARYZACJI (USTAWA: PRAWO GEODEZYJNE I KARTOGRAFICZNE DZ.U. 30/1989 POZ. 163 Z PÓŹ. ZMIANAMI)

„A R C H I - P R O J E K T"
95–054 Nowa Gadka ul.Ogrodników 95 ; e–mail: hermanszymon@wp.pl; tel.: 0 605 225 189

TYTUŁ RYSUNKU	PROFIL PODŁUŻNY PRZYŁĄCZA KANALIZACJI WÓD DRENAŻOWYCH	NR RYSUNKU: 2
FAZA PROJEKTU	PROJEKT BUDOWLANY/WYKONAWCZY	
PROJEKTOWAŁ	inż. Marcin Wężyk, upr. nr LOD/0526/POOS/06	
SPRAWDZIŁ:	mgr inż. Przemysław Kozłowski, upr. nr 55/02/WŁ	
INWESTOR ADRES	MIASTO PIOTRKÓW TRYBUNALSKI PASAŻ KAROLA RUDOWSKIEGO 10 PIOTRKÓW TRYBUNALSKI	
TEMAT PROJEKTU	PROJEKT DRENAŻU OPASKOWEGO BUDYNKU	DATA WYKONANIA: 06.2014
ADRES OBIEKTU	PIOTRKÓW TRYBUNALSKI UL. PRÓCHNIKA 34 , NA DZ. NR 424	SKALA: 1:100/100

UWAGI:

PRZED PRZYSTĄPIENIEM DO PRAC BUDOWLANYCH NALEŻY BEZWZGLĘDNIE POTWIERDZIĆ NA BUDOWIE STAN ISTNIEJĄCY , A W PRZYPADKU ZNACZNYCH RÓŻNIC, SKONTAKTOWAĆ SIĘ Z PROJEKTANTEM W CELU WYKONANIA NIEZBĘDNYCH KOREKT W NINIEJSZEJ DOKUMENTACJI

DOKUMENTACJA PROJEKTOWA JEST CHRONIONA PRZEPISAMI O PRAWACH AUTORSKICH I PRAWACH POKREWNYCH Z 04.02.1994r. (DZ.U. z 2000r. Nr 80 poz. 904).WYKORZYSTYWANIE PROJEKTU BEZ ZGODY FIRMY ARCHI–PROJEKT SZYMON HERMAN – ZABRONIONE