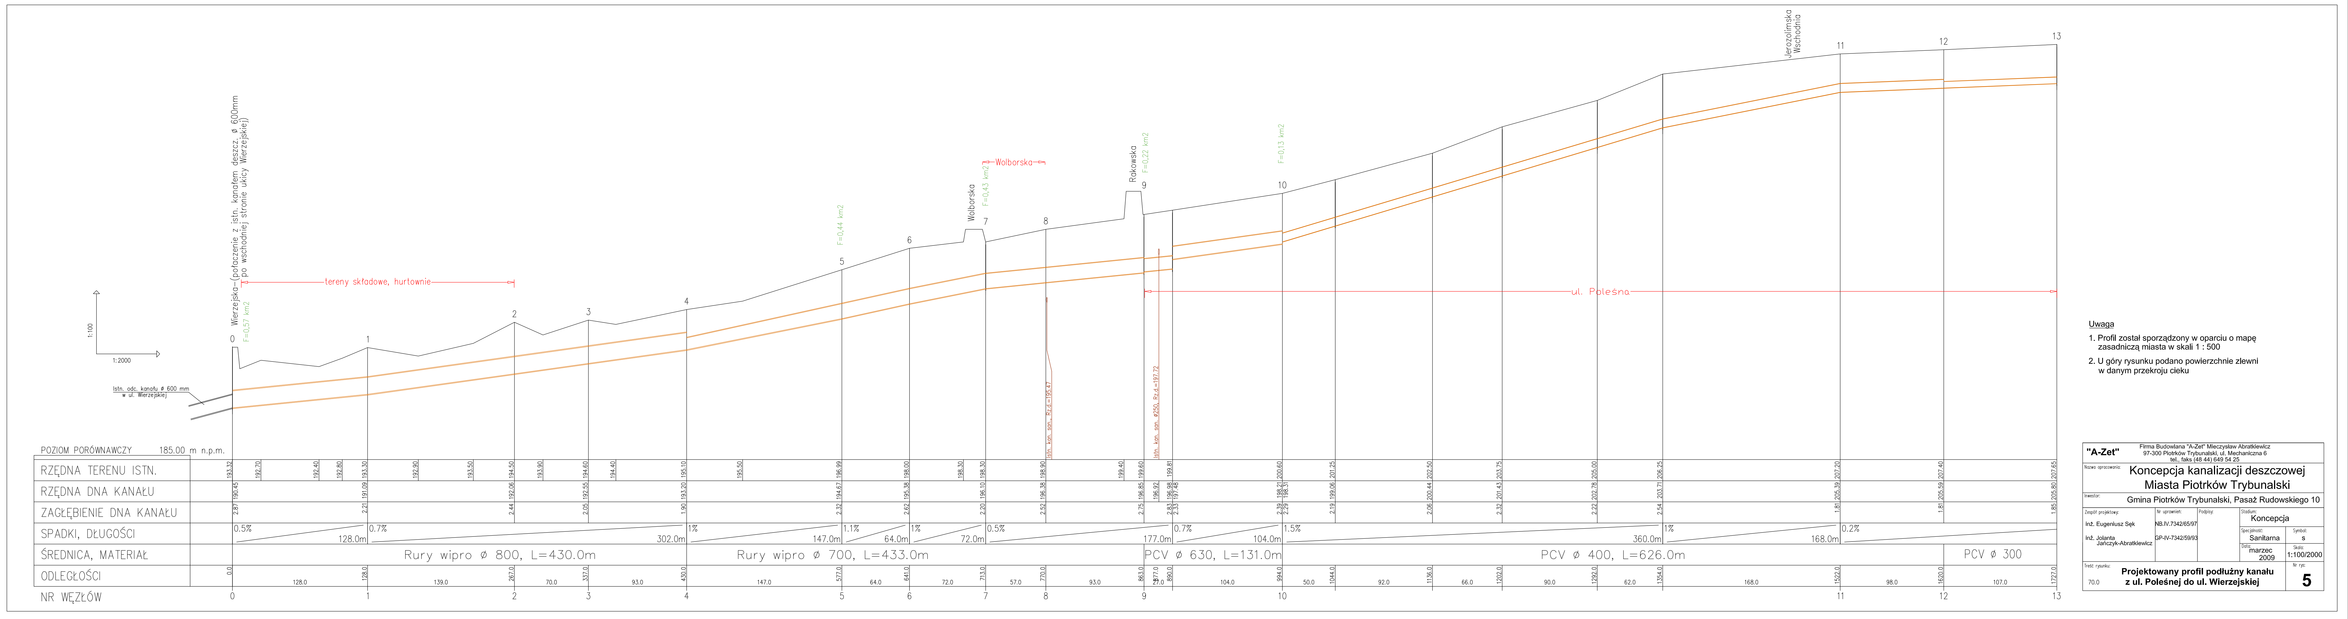

Uwaga

1. Profil został sporządzony w oparciu o mapę zasadniczą miasta w skali 1 : 500
2. U góry rysunku podano powierzchnie zlewni w danym przekroju cieku

"A-Zet" Firma Budowlana "A-Zet" Mieczysław Abratkiewicz 97-300 Piotrków Trybunalski, ul. Mechaniczna 6 tel., faks (48 44) 649 54 25			
Nazwa opracowania: Koncepcja kanalizacji deszczowej Miasta Piotrków Trybunalski			
Inwestor: Gmina Piotrków Trybunalski, Pasaż Rudowskiego 10			
Zespół projektowy: inż. Eugeniusz Sęk; inż. Jolanta Zańczyk-Abratkiewicz	Nr uprawnień: NB-IV.7342/65/97; SP-IV.7342/59/93	Podpisy:	Działanie: Koncepcja; Specjalność: Sanitarna; Symbol: 5
Data: marzec 2009	Skala: 1:100/2000		
Treść rysunku: Projektowany profil podłużny kanału z ul. Poleśnej do ul. Wierzejskiej			Nr rys: 5