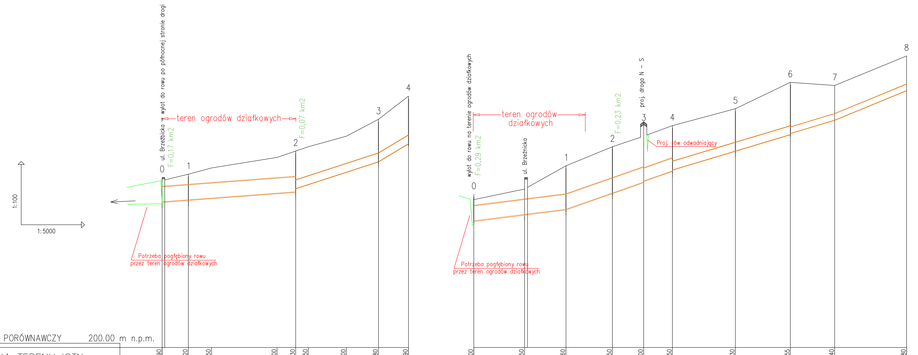

POZIOM PORÓWNAWCZY 200.00 m n.p.m.																		
RZĘDNA TERENU ISTN.	207.90	208.20	208.50	209.00	209.30	209.50	210.00	210.80	211.90	207.00	207.50	208.60	209.50	210.00	210.50	211.30	212.55	212.40	213.80
RZĘDNA DNA KANAŁU	206.90	206.99	207.32	207.52	207.72	207.92	208.80	209.60	209.60	206.00	206.30	206.55	207.32	207.72	208.36	208.41	209.30	210.08	212.16
ZAGŁĘBIENIE DNA KANAŁU	1.00	1.20	1.18	1.48	1.58	1.58	2.00	2.25	2.25	1.00	1.20	2.05	2.18	2.17	2.14	2.09	2.47	2.42	1.64
SPADKI, DŁUGOŚCI	0.15%	316.0m	0.65%	196.0m	1.2%	71.0	0.25%	218.0m	0.7%	252.0m	0.6%	384.0m	0.82%	170.0m					
ŚREDNICA, MATERIAŁ	Rury wipro ø 700 mm, L=316.0m			Rury PCV ø 400 mm, L=267.0m			ø800 L=402.0m			ø600	ø400 L=279.0m			ø300 L=275.0m					
ODLEGŁOŚCI	0.0	62.0	254.0	316.0	196.0	512.0	583.0	0.0	120.0	98.0	218.0	110.0	328.0	74.0	402.0	68.0	470.0	149.0	619.0	130.0	749.0	105.0	854.0	170.0	1024.0
NR WĘZŁÓW	0	1	2	3	4			0	1	2	3	4	5	6	7	8			

Uwaga

1. Profil został sporządzony w oparciu o szczegółowy plan zagospodarowania w skali 1 : 500
2. U góry rysunku podano powierzchnie zlewni w danym przekroju projektowanego kanału

"A-Zet" Firma Budowlana "A-Zet" Mieczysław Abratkiewicz
97-300 Piotrków Trybunalski, ul. Mechaniczna 6
tel., faks (48 44) 649 54 25

Nazwa opracowania: Koncepcja kanalizacji deszczowej Miasta Piotrków Trybunalski

Inwestor: Gmina Piotrków Trybunalski, Pasaż Rudowskiego 10

Zespół projektowy	Nr uprawnień	Podpisy	Stadium	
inż. Eugeniusz Sęk	NB.IV-7342/65/97		Koncepcja	
inż. Jolanta Jańczyk-Abratkiewicz	SP-IV-7342/59/93		Specjalność: Sanitarna	Symbol: s
			Data: marzec 2009	Skala: 1:100/5000

Treść rysunku: **Projektowane profile podłużne kanałów deszcz. przez ogrody przy ul. Brzeźnickiej**

Nr rys. **7**