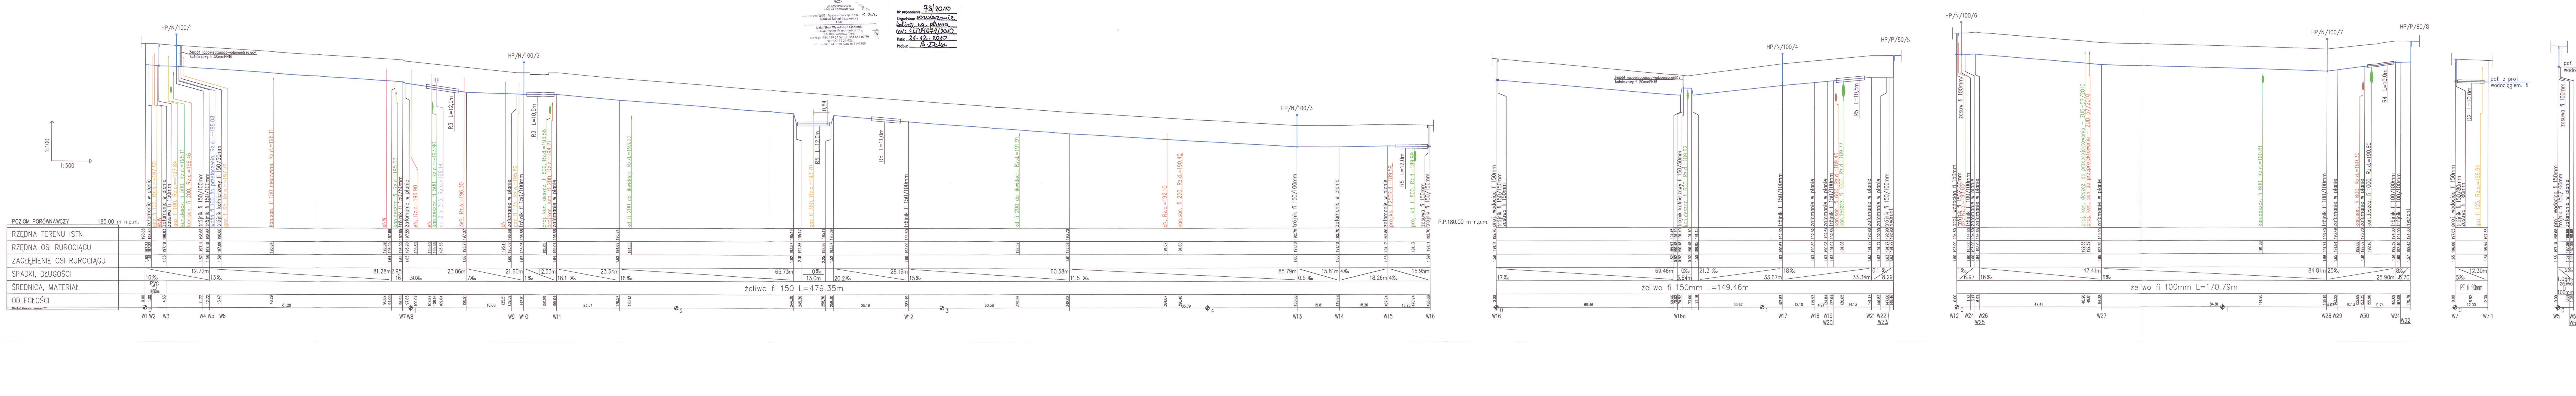

R2 -PRZEWIERT - rura stalowa fi 159,0/5,6mm
R3 -PRZEWIERT - rura stalowa fi 273,0/7,1mm
R4 -Rura ochronna PVC kan. fi 200/5,9mm
R5 -Rura ochronna PVC kan. fi 250/7,3mm

Nazwa opracowania i adres obiektu budowlanego: PB-W Budowy sieci kanalizacji sanitarnej, deszczowej i wodociągowej w ulicy Broniewskiego, w przyległej projektowanej ulicy 12KDD oraz w projektowanej ulicy Wierzejska-Sulejowska w Piotrkowie Tryb.	Nr rys.: 6
Tytuł rysunku: Profile podłużne sieci wodociągowej wraz z przyłączami	Skala: 1:100/1:500
Projektant: mgr inż. Jolanta Jeleczyk-Abratkiewicz — Upr. projektowe w zakresie sieci i instal. sanitarnych w spec. instalacyjno-inż.	Podpis / Data: 12.2010r.
Projektant sprawdzający: mgr inż. Ewa Maczewska - Łęczyńska — Upr. projektowe w spec. instalacje i urządzenia sanitarne — Nr upr.: 58/73 LW	Podpis / Data: 12.2010r.