


Boisko siatkówki plażowej (istniejące) Skala 1:100

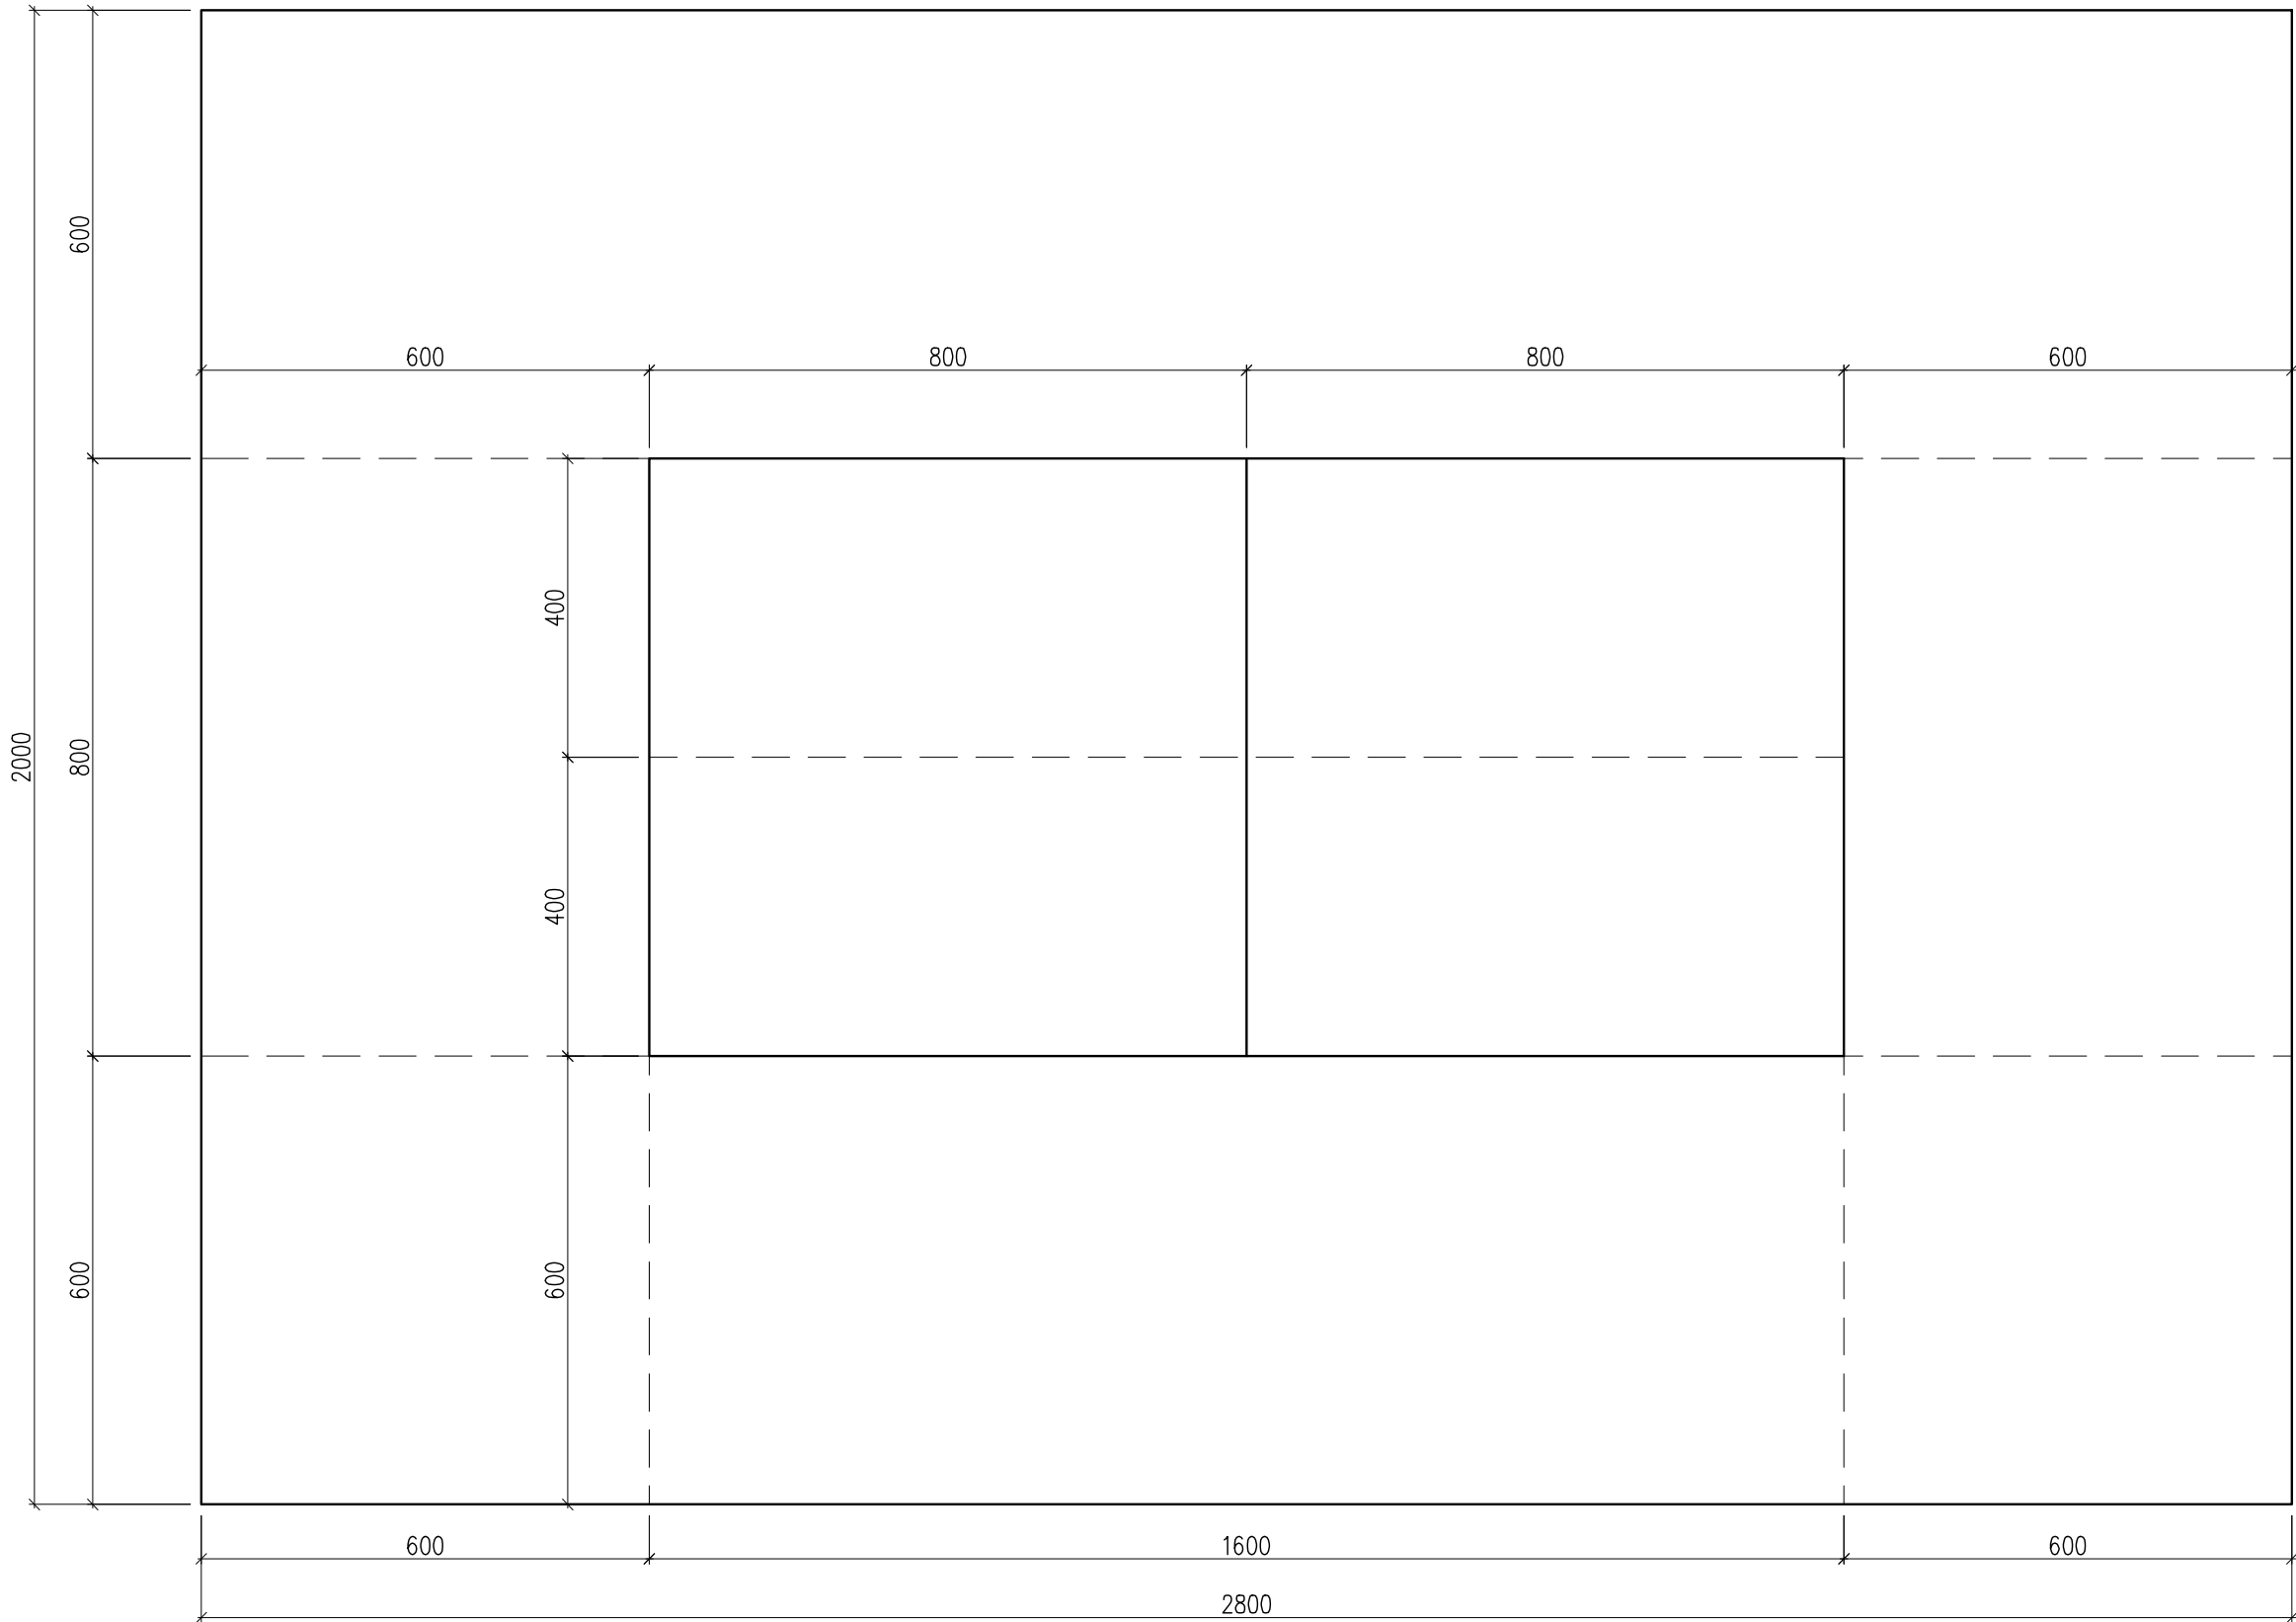

Uwaga:

- 1. Boisko istniejące o nawierzchni piaszczystej.
- 2. Należy wymienić warstwę piasku o miąższości min. 40cm.
Do wymiany użyć piasku płukanego i suszonego o fr. 0,1–2,0mm.

PRACOWNIA PROJEKTOWA "VITARO"			
Temat:	Budowa kompleksu sportowo – rekreacyjnego wraz z niezbędną infrastrukturą towarzyszącą	Data: 11.2012	
Inwestor:	Urząd Miasta Piotrków Trybunalski z/s ul. Szkolna 28, Piotrków Tryb.	Skala: 1:100	
Adres:	ul. Belzacka/Al.Gen.Wł.Sikorskiego, dz. nr ewid. 2/37, 11/9, 11/10, 2/257, 2/61, 35/15, 2/281, 2/18 obręb 28 w Piotrkowie Tryb.	Branża / Etap ARCH-KONSTR.	Nr rys. 3
Rysunek:	Boisko siatkówki plażowej		Podpis:
Projektant:		Nr uprawnień:	Podpis:
Sprawdzający:		Nr uprawnień:	Podpis: