



Przekrój przez nawierzchnię bezpieczną
Skala 1:25

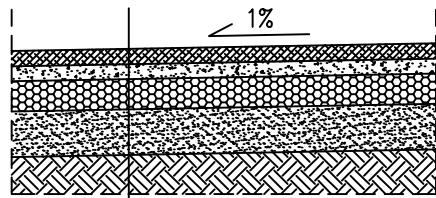


Nawierzchnia z płytek EPDM	gr.4cm
Warstwa wyrównawcza z kruszywa fr. 0-31,5	gr.5cm
Podbudowa z kruszywa łamanego (tłucznia) stabilizowanego mechanicznie	gr.10cm
Warstwa odsączająca z piasku	gr.10cm
Grunt rodzimy	

Ławka Skala 1:25
Przekrój poprzeczny

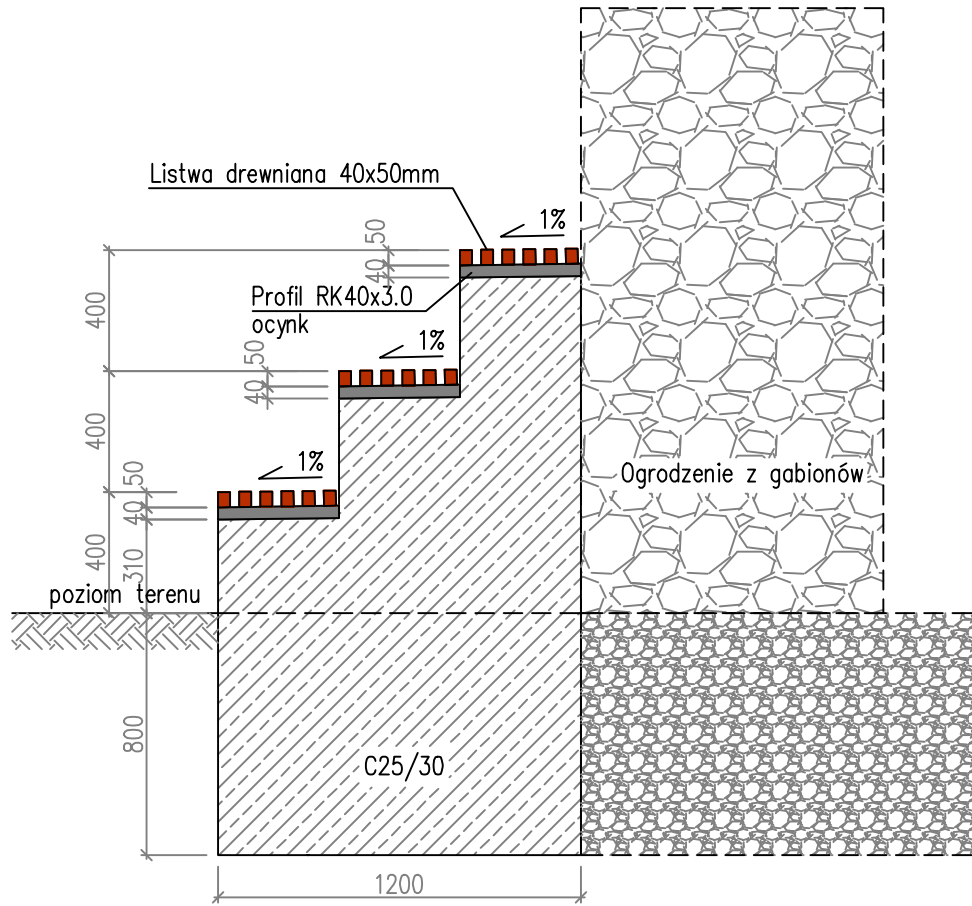

Plac zabaw dla dzieci Skala 1:100

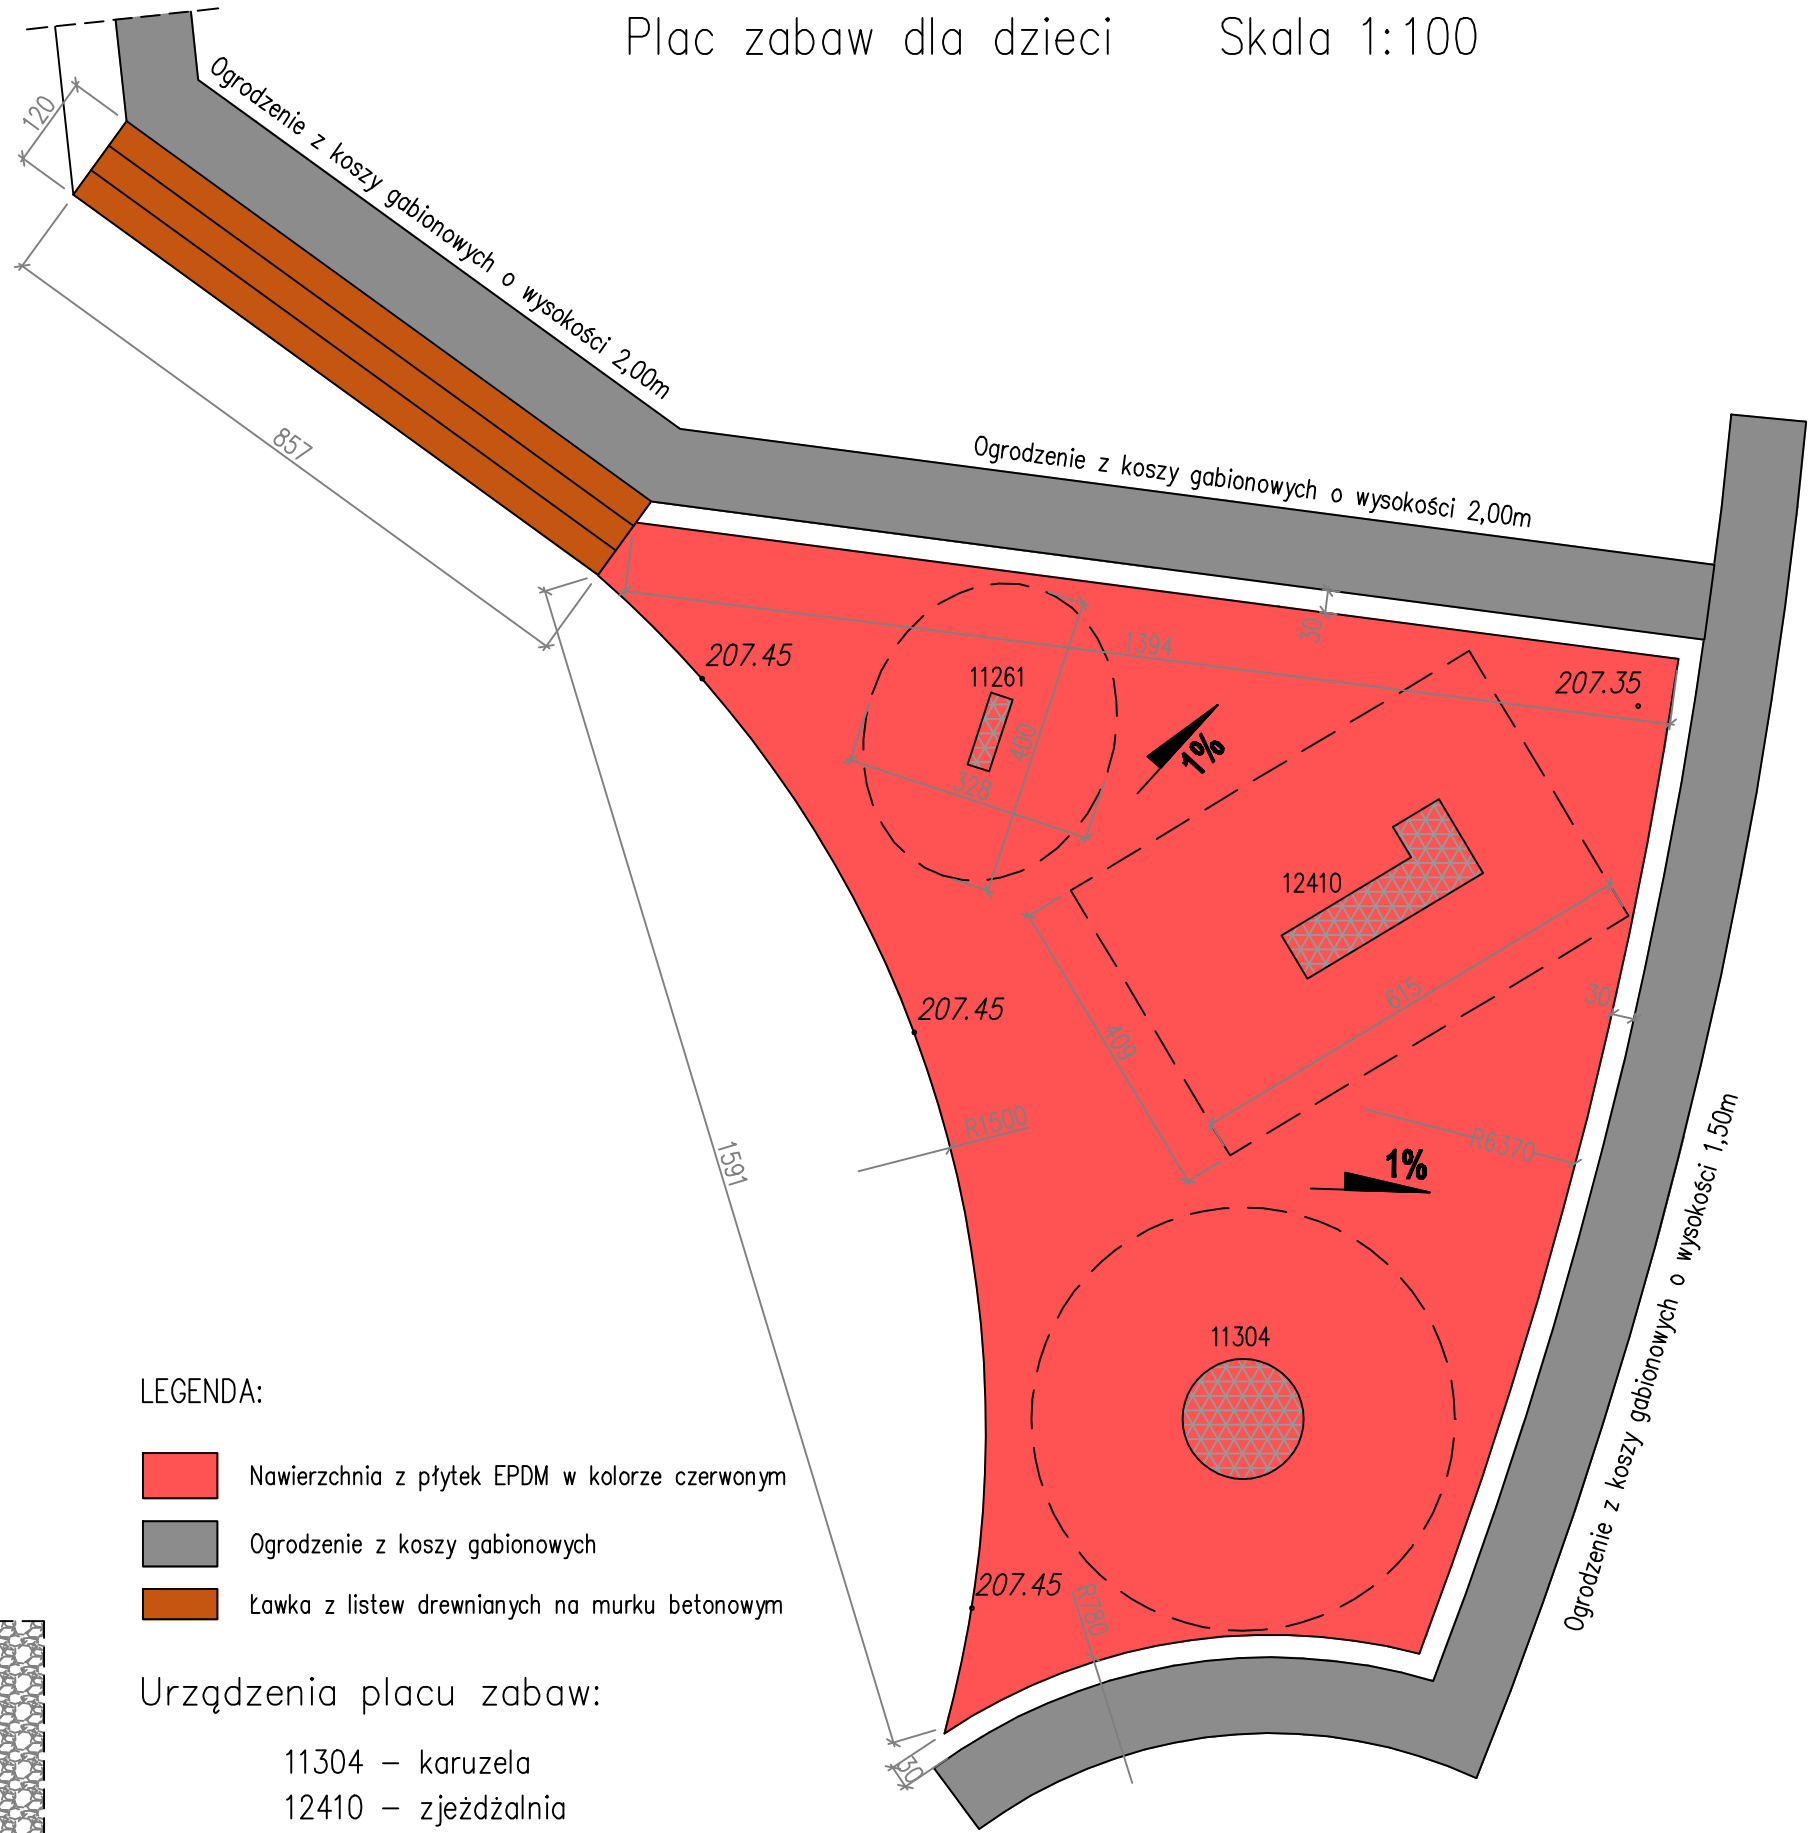

LEGENDA:

- Nawierzchnia z płytek EPDM w kolorze czerwonym
- Ogrodzenie z koszy gabionowych
- Ławka z listew drewnianych na murku betonowym

Urządzenia placu zabaw:

- 11304 – karuzela
- 12410 – zjeżdżalnia
- 11261 – sprężynowiec kucyk

PRACOWNIA PROJEKTOWA "VITARO"			
Temat:	Budowa kompleksu sportowo – rekreacyjnego wraz z niezbędną infrastrukturą towarzyszącą	Data: 11.2012	
Inwestor:	Urząd Miasta Piotrków Trybunalski z/s ul. Szkolna 28, Piotrków Tryb.	Skala: 1:100/25	
Adres:	ul. Bełzacka/Al.Gen.Wł.Sikorskiego, dz. nr ewid. 2/37, 11/9, 11/10, 2/257, 2/61, 35/15, 2/281, 2/18 obręb 28 w Piotrkowie Tryb.	Branda / Elap ARCH-KONSTR.	Nr rys. 7
Rysunek:	Plac zabaw dla dzieci	Podpis:	
Projektant:		Nr uprawnień:	Podpis:
Sprawdzający:		Nr uprawnień:	Podpis: