



Ogrodzenie z koszy gabionowych (koszy z drutu stalowego z wypełnieniem kamiennym)
Skala 1:25

Przekrój poprzeczny do wysokości 2,0m

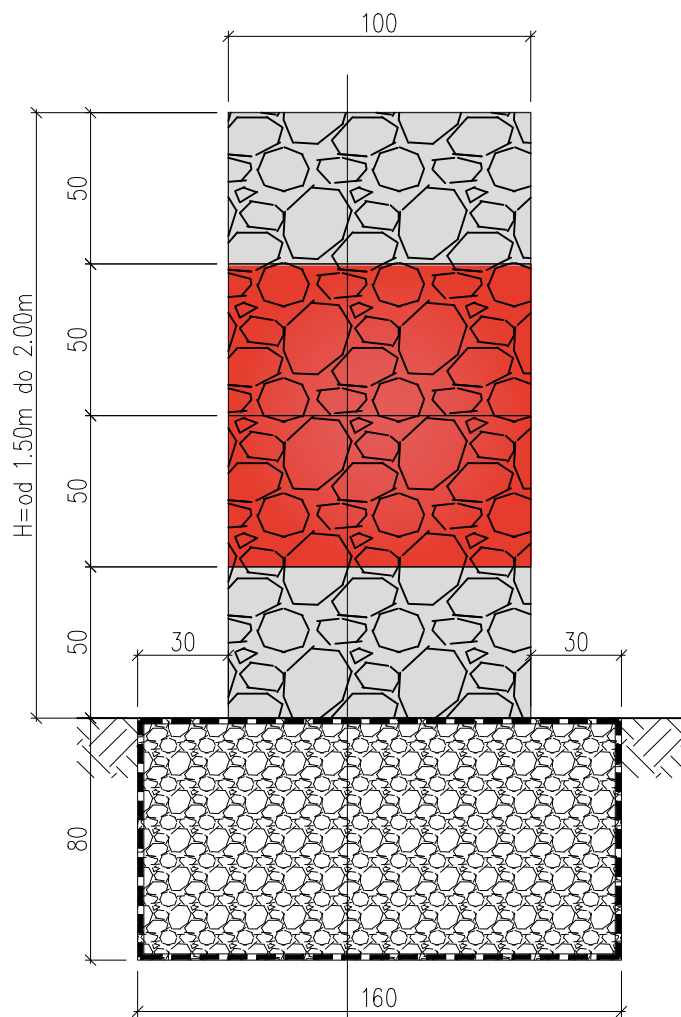

Kosze gabionów o wymiarach 1.00x1.00x0.50m
Geowłóknina igłowana
Fundament żwirowy z kruszywa kamiennego łamanego, frakcji 31.5–63mm, pełniący funkcję warstwy chłonnej dla wód opadowych
80 cm
Grunt rodzimy

Widok podłużny z układem kolorów do wysokości 2,0m (dla wysokości 1,5m bez górnego pasma szarego)

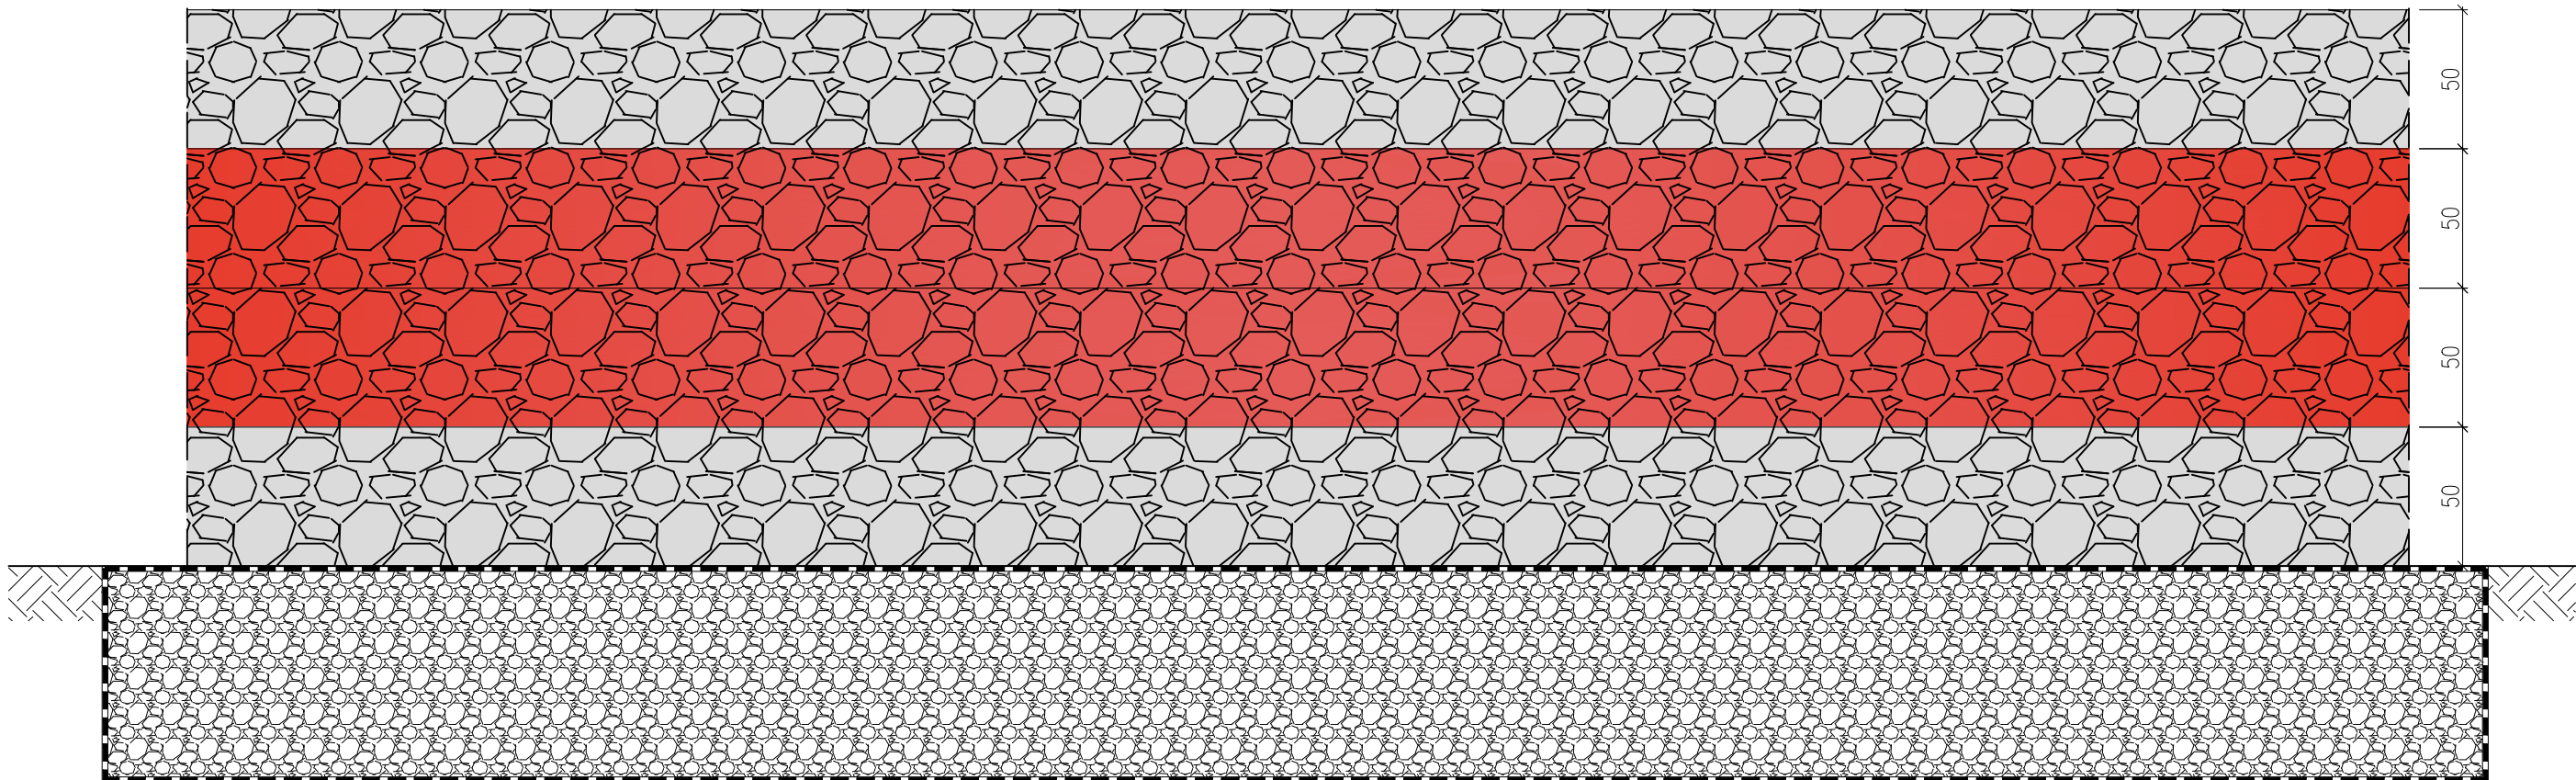

PRACOWNIA PROJEKTOWA "VITARO"			
Temat:	Budowa kompleksu sportowo – rekreacyjnego wraz z niezbędną infrastrukturą towarzyszącą	Data: 11.2012	
Investor:	Urząd Miasta Piotrków Trybunalski z/s ul. Szkolna 28, Piotrków Tryb.	Skala: 1:25	
Adres:	ul. Belzacka/Al.Gen.Wł.Sikorskiego, dz. nr ewid. 2/37, 11/9, 11/10, 2/257, 2/61, 35/15, 2/281, 2/18 obręb 28 w Piotrkowie Tryb.	Nr rys. 10	
Rysunek:	Ogrodzenie z koszy gabionowych	Podpis:	
Projektant:		Nr uprawnień:	Podpis:
Sprawdzający:		Nr uprawnień:	Podpis: