
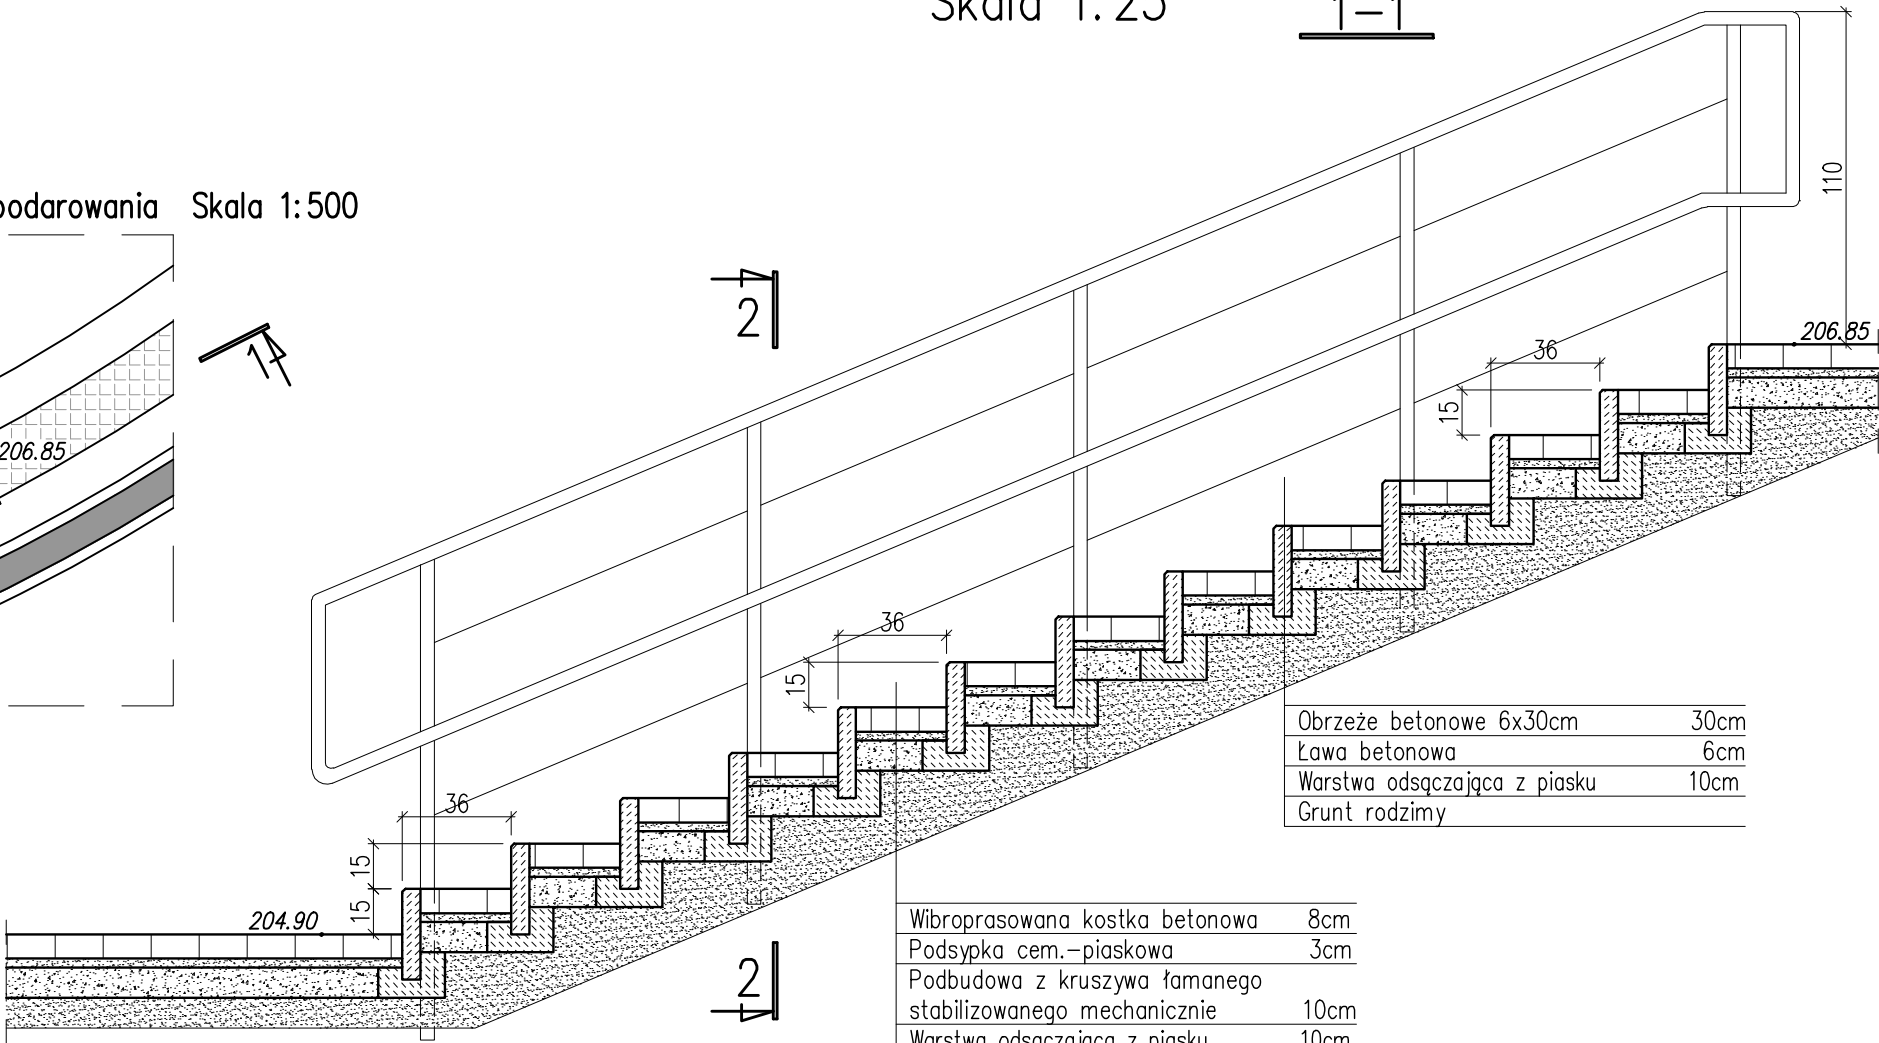


Schody przy ścianie wspinaczkowej
Skala 1:25

1-1


Szkic sytuacyjny z planu zagospodarowania Skala 1:500

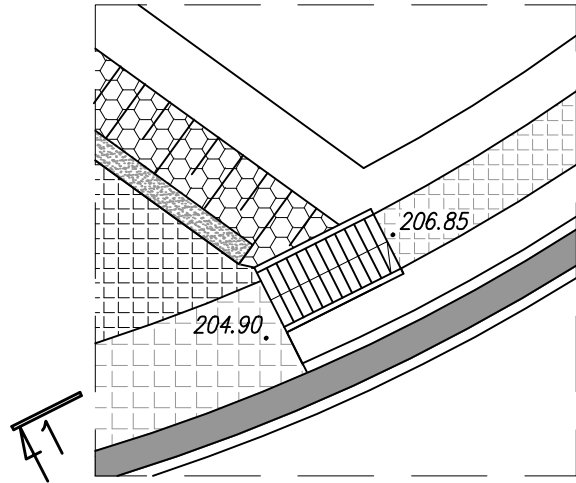

Obrzeże betonowe 6x30cm	30cm
Ława betonowa	6cm
Warstwa odsączająca z piasku	10cm
Grunt rodzimy	

Wibroprasowana kostka betonowa	8cm
Podsypka cem.-piaskowa	3cm
Podbudowa z kruszywa łamanego stabilizowanego mechanicznie	10cm
Warstwa odsączająca z piasku	10cm
Grunt rodzimy	

2-2
1:25

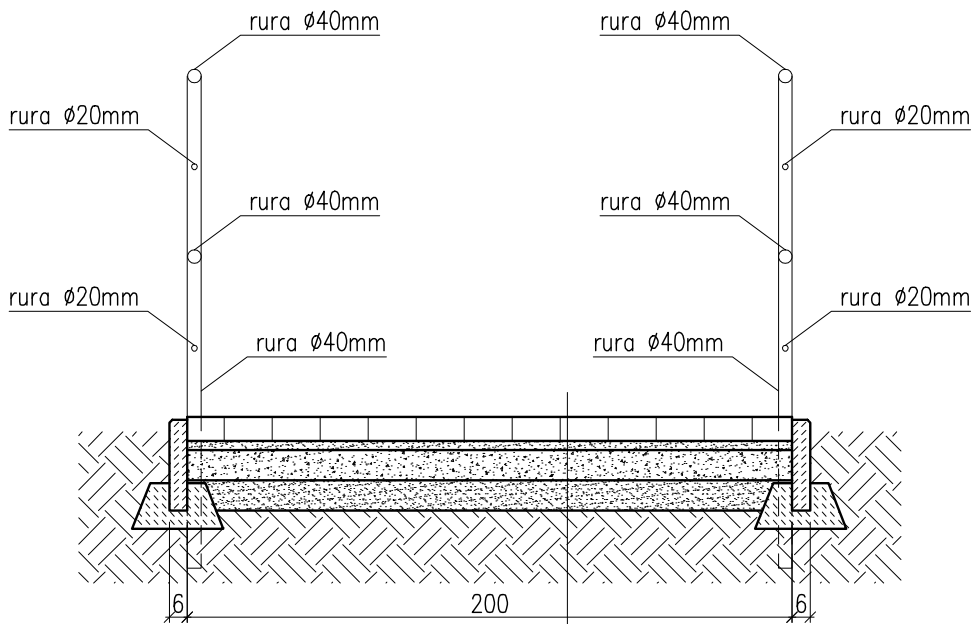

Wibroprasowana kostka betonowa	8cm
Podsypka cem.-piaskowa	3cm
Podbudowa z kruszywa łamanego stabilizowanego mechanicznie	10cm
Warstwa odsączająca z piasku	10cm
Grunt rodzimy	

PRACOWNIA PROJEKTOWA
"VITARO"



Temat:	Budowa kompleksu sportowo – rekreacyjnego wraz z niezbędną infrastrukturą towarzyszącą	Data:	11.2012
Inwestor:	Urząd Miasta Piotrków Trybunalski z/s ul. Szkolna 28, Piotrków Tryb.	Skala:	1:25/500
Adres:	ul. Bełzacka/Al.Gen.Wł.Sikorskiego, dz. nr ewid. 2/37, 11/9, 11/10, 2/257, 2/61, 35/15, 2/281, 2/18 obręb 28 w Piotrkowie Tryb.	Branża / Etap	1:25/500
Rysunek:	Schody terenowe przy ścianie wspinaczkowej	ARCH.KONSTR.	Nr rys.
Projektant:		Nr uprawnień:	6
Sprawdzający:		Nr uprawnień:	
		Podpis:	