


Ciągi piesze – przekrój poprzeczny

Warstwa wzmacniająca

Skala 1:25

| | |
|---|---------|
| Warstwa żwiru o frakcji 4.0–16.0mm | 5.0 cm |
| Geowłóknina igłowana | |
| Warstwa wzmacniająca – kruszywo kamienne, łamane, frakcja 31.5–63mm | 75.0 cm |
| Geowłóknina igłowana | |
| Grunt rodzimy | |

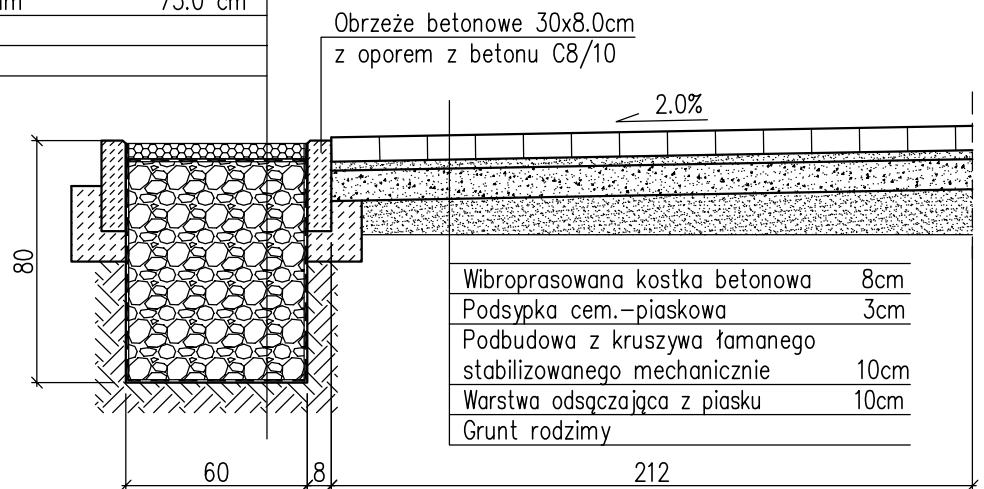

PRACOWNIA PROJEKTOWA "VITARO"



| | | | | |
|---------------|---|--------------------------------|---------|---------|
| Temat: | Budowa kompleksu sportowo – rekreacyjnego wraz z niezbędną infrastrukturą towarzyszącą | | Data: | 11.2012 |
| Inwestor: | Urząd Miasta Piotrków Trybunalski z/s ul. Szkolna 28, Piotrków Tryb. | | Skala: | 1:25 |
| Adres: | ul. Belzacka/Al.Gen.Wł.Sikorskiego, dz. nr ewid. 2/37, 11/9, 11/10, 2/257, 2/61, 35/15, 2/281, 2/18 obręb 28 w Piotrkowie Tryb. | Branża / Etap ARCH.-KONSTR. | Nr rys. | 11 |
| Rysunek: | Ciągi piesze – przekrój poprzeczny | | | |
| Projektant: | | Nr uprawnień: | Podpis: | |
| Sprawdzający: | | Nr uprawnień: | Podpis: | |