woj. łódzkie
106201_1 – m. Piotrków Tryb.
obr. 0037
dz. nr 524/2
ul. PODOLE 7–9
KERG: 367/2013

MAPA SYTUACYJNO – WYSOKOŚCIOWA

z geodezyjną inwentaryzacją urządzeń podziemnych

SKALA 1 : 500

Inwentaryzacja sieci kanalizacji deszczowej i kanalizacji sanitarnej oraz aktualizacja mapy w zakresie: przewodów oświetleniowych, przewodów eN (od obiektu pompowni wysokich ciśnień do budynku agregatorowni), przewodów aparatury kontrolno–pomiarowej i automatyki, rządrących wyregulowanych włazów studni i gór zasuw, chodników z kostki betonowej, linii ogrodzenia, likwidacji poldrów osadowych i otwartego basenu fermentacyjnego.

Pomierzono 07.2014r.–03.2015r.

Sieci "ks" i "kd" wykonano zgodnie z projektem ZUDP nr 222/2014 (IMG.6630.222.2014) z dn. 06.06.2014r.

Układ współrzędnych "2000" strefa 7
Poziom odniesienia Kronsztadt "60"
Opracowano na podstawie danych z MODGIK – mapa zasadnicza

Wykonawca:

"GEODETA" S.C.
Jadwiga Kaczmarek – Lejda i Krzysztof Pyrzyk
obr. 0037 ul. Podole 7–9
97-300 Piotrków Tryb., ul. Sulejowska 13 a, 7 m
tel. 044 646 40 49, 044 646 40 48

GEODETA UPRAWNIONY
mgr inż. [illegible]
tel. 603 [illegible]

Potwierdzam zgodność z oryginałem
Piotrków Tryb., dnia 14 KWI. 2015
Z up. Prezydenta
Kierownik Wydziału
Geodezji
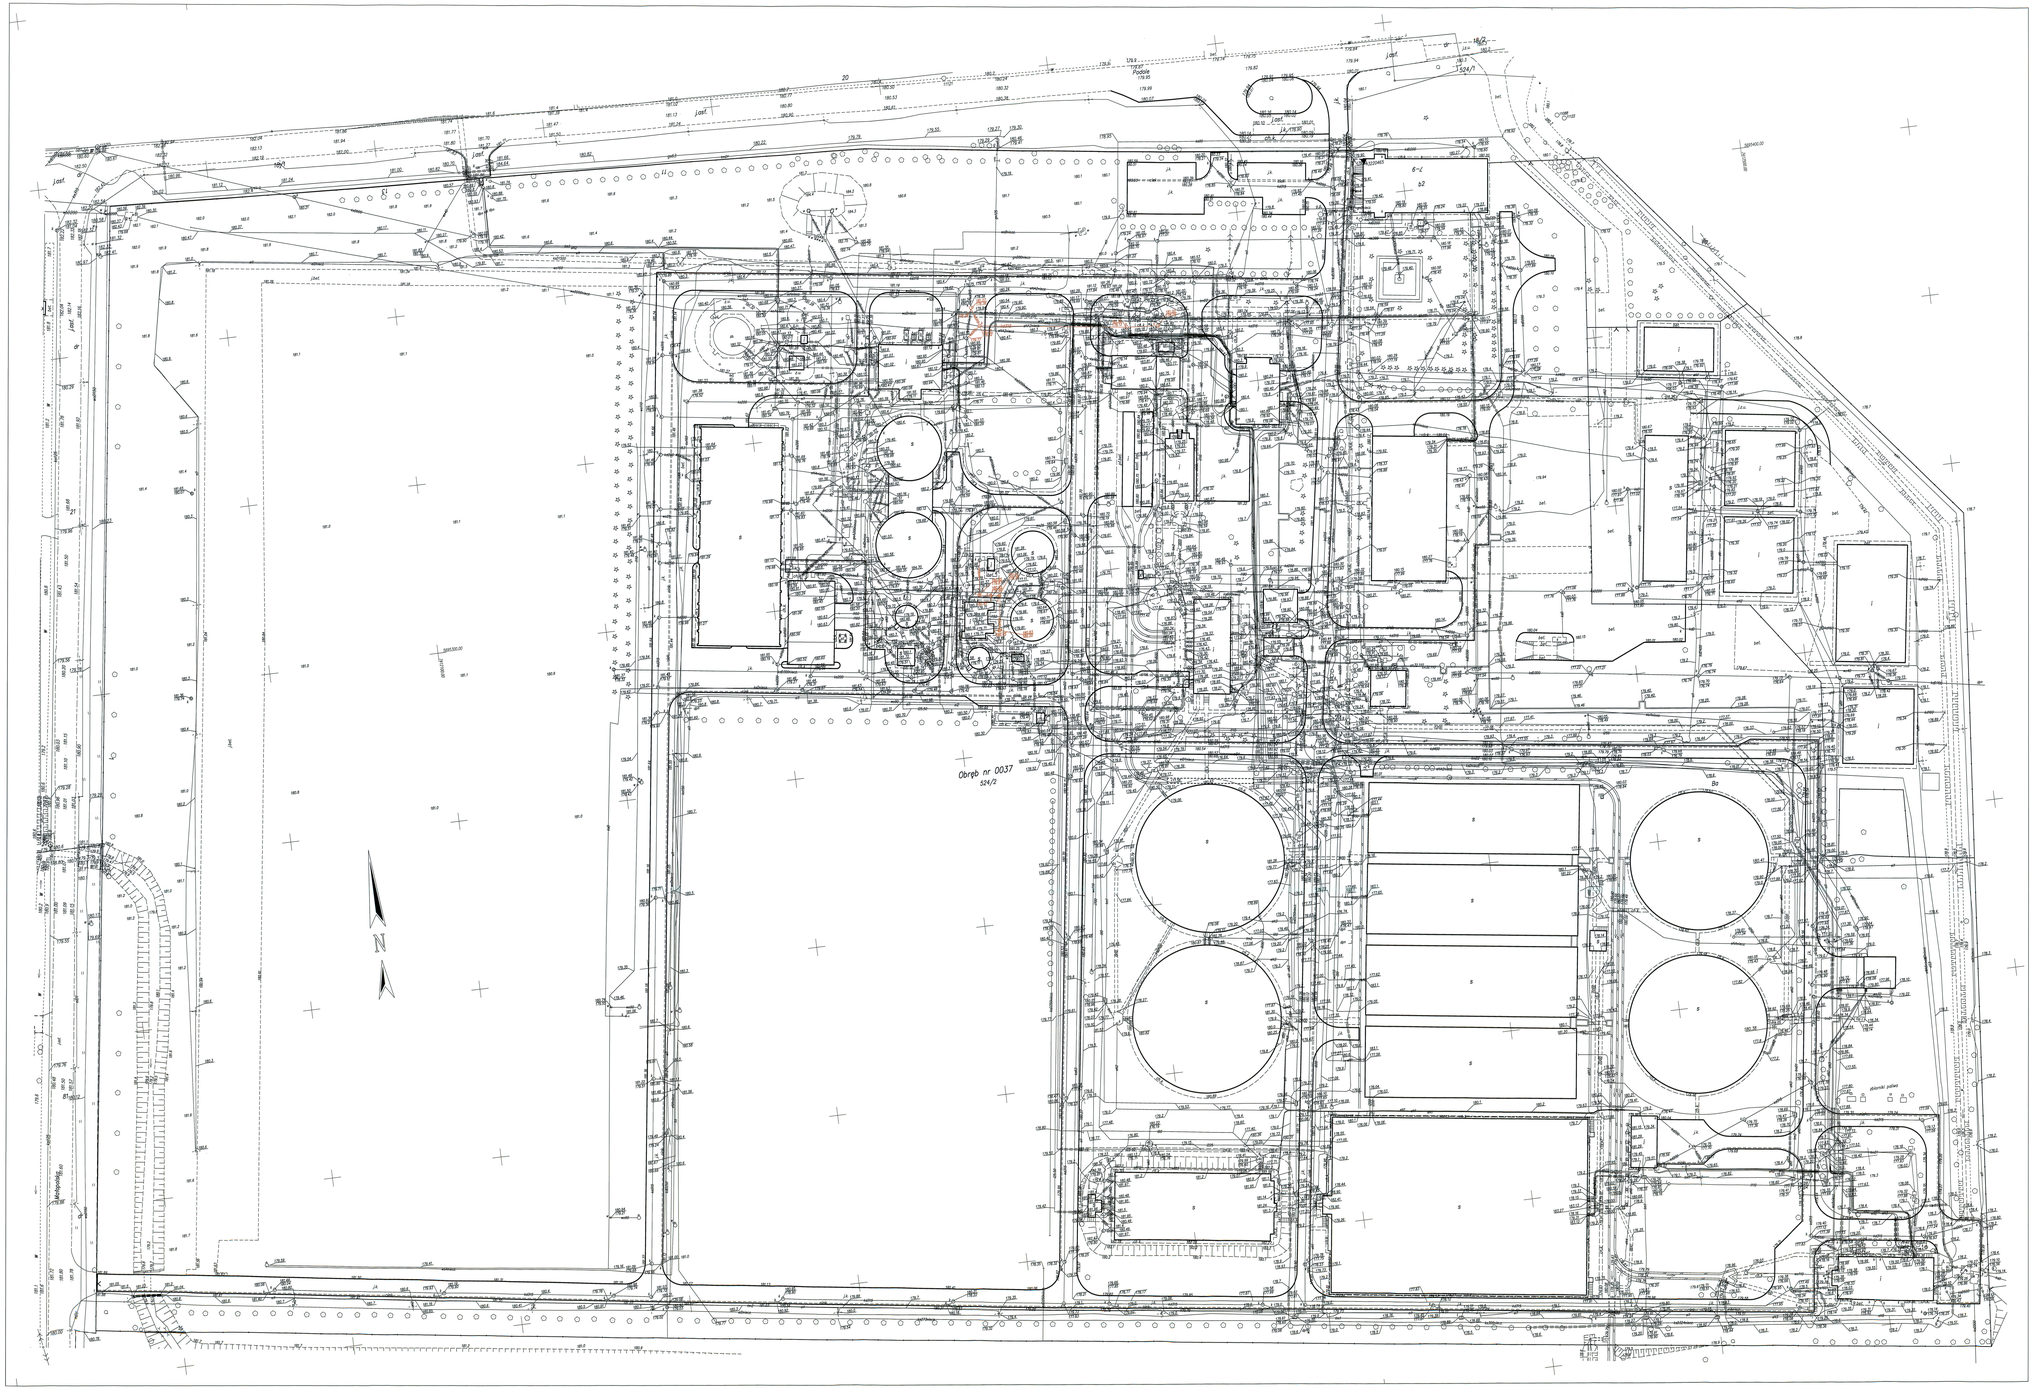
Szkic lokalizacji