



Płtkochwył o wysokości 5,0m i długości 42,0m

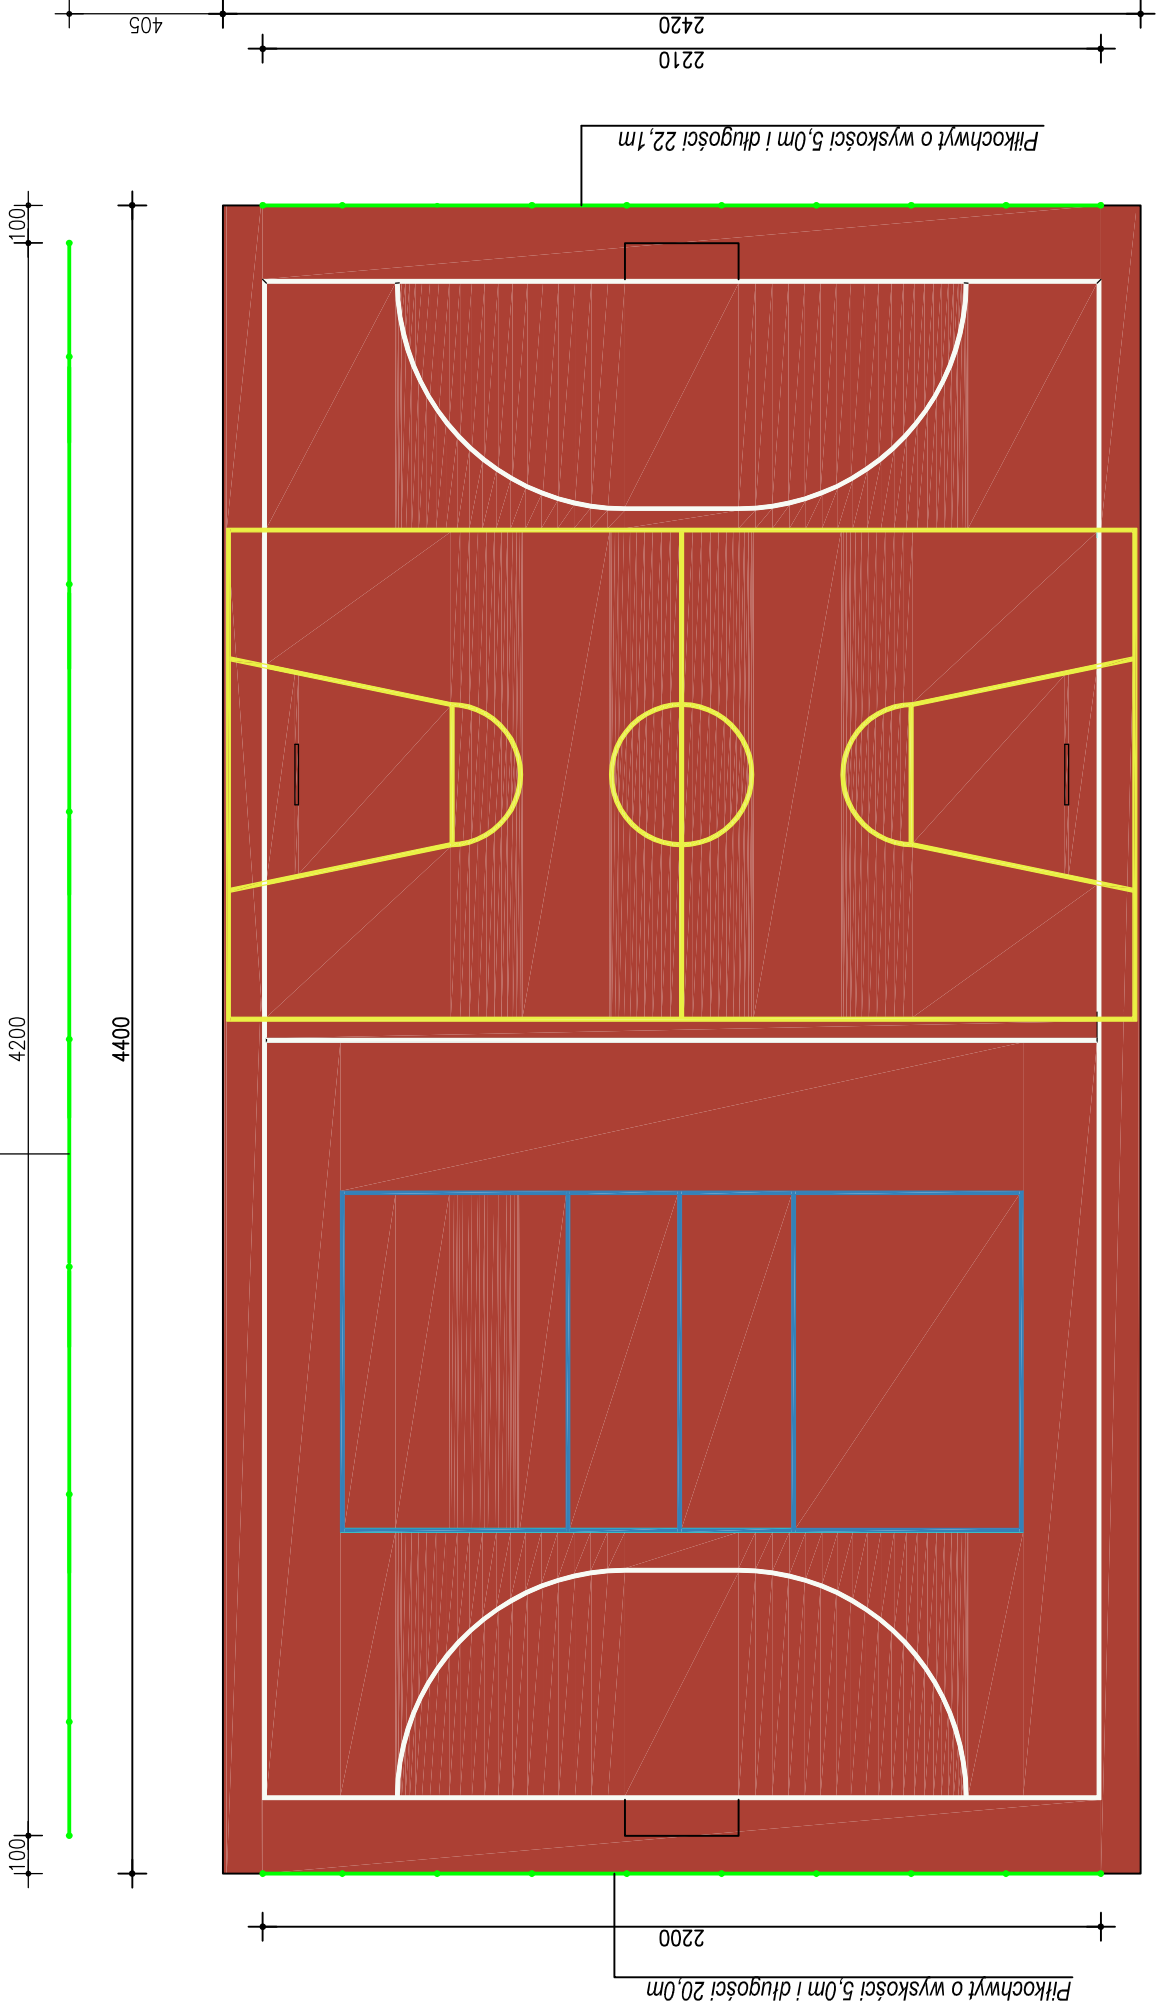

Płtkochwył o wysokości 5,0m i długości 20,0m

Płtkochwył o wysokości 5,0m i długości 22,1m

Płyta boiska nawierzchnia EPDM w kolorze RAL3016
Linie boiska do piłki nożnej halowej w kolorze RAL9016
Linie boiska do siatkówki w kolorze RAL5012
Linie boiska do minikoszykówki w kolorze RAL1016

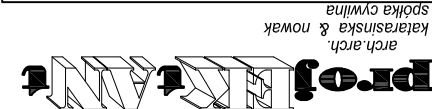

projektant:	mgr inż.arch. Ewa Katarasińska	
uprawnienia:	UAN.IV.7342/53/91 w spec. arch. bez ograniczeń	
inwestor:	Miasto Piotrków Trybunalski 97-300 Piotrków Trybunalski Pasaż Rudowskiego 10	data: 06.2015 skala: 1:200
temat:	PROJEKT PRZEBUDOWY BOISKA SZKOLNEGO SP 2 NA BOISKO WIELOFUNKCYJNE PIOTRKÓW TRYBUNALSKI, UL DANIŁOWSKIEGO 3 dz. nr 211/2, 317/3, 317/4 obr. 24	

Kolorystyka boiska wielofunkcyjnego