

MAPA SYTUACYJNO-WYSOKOŚCIOWA
z geodezyjną inwentaryzacją urządzeń podziemnych
skala 1:500

woj. łódzkie
m. PIOTRKÓW TRYBUNALSKI

Obr. 21.34 - ul. Ślaska

Mapa służy do celów projektowych

Osnowa: układ współrzędnych "1965".

Poziom odniesienia: Kronsztadt.

Wykonano na podstawie zaskanowanej mapy syf. - wys. s. 132.224.041.3, 132.224.034.2, 132.224.043.1

oraz pomiaru uzupełniającego wykonanego przez POP-GEO s.c. M. Pokoński z. Piętrzyk.


Granice wniesiono według ewidencji gruntów.

Urządzenia projektowane sprawdzono w ZUD.

Mapa aktualna na dzień: 17.07.2008 r. w zakresie opracowania.

USŁUGI
GEODEZYJNE

ŁÓDŹSKI WITCZAK WOLFF & PARTNER
WYDZIAŁ INFRASTRUKTURY
ODDZIAŁ ADMINISTRACJI
ARCHITEKTONICZNO-BUDOWLANEJ
90-926 Łódź, ul. Piotrkowska 104
Tel.: 22 625 10 45

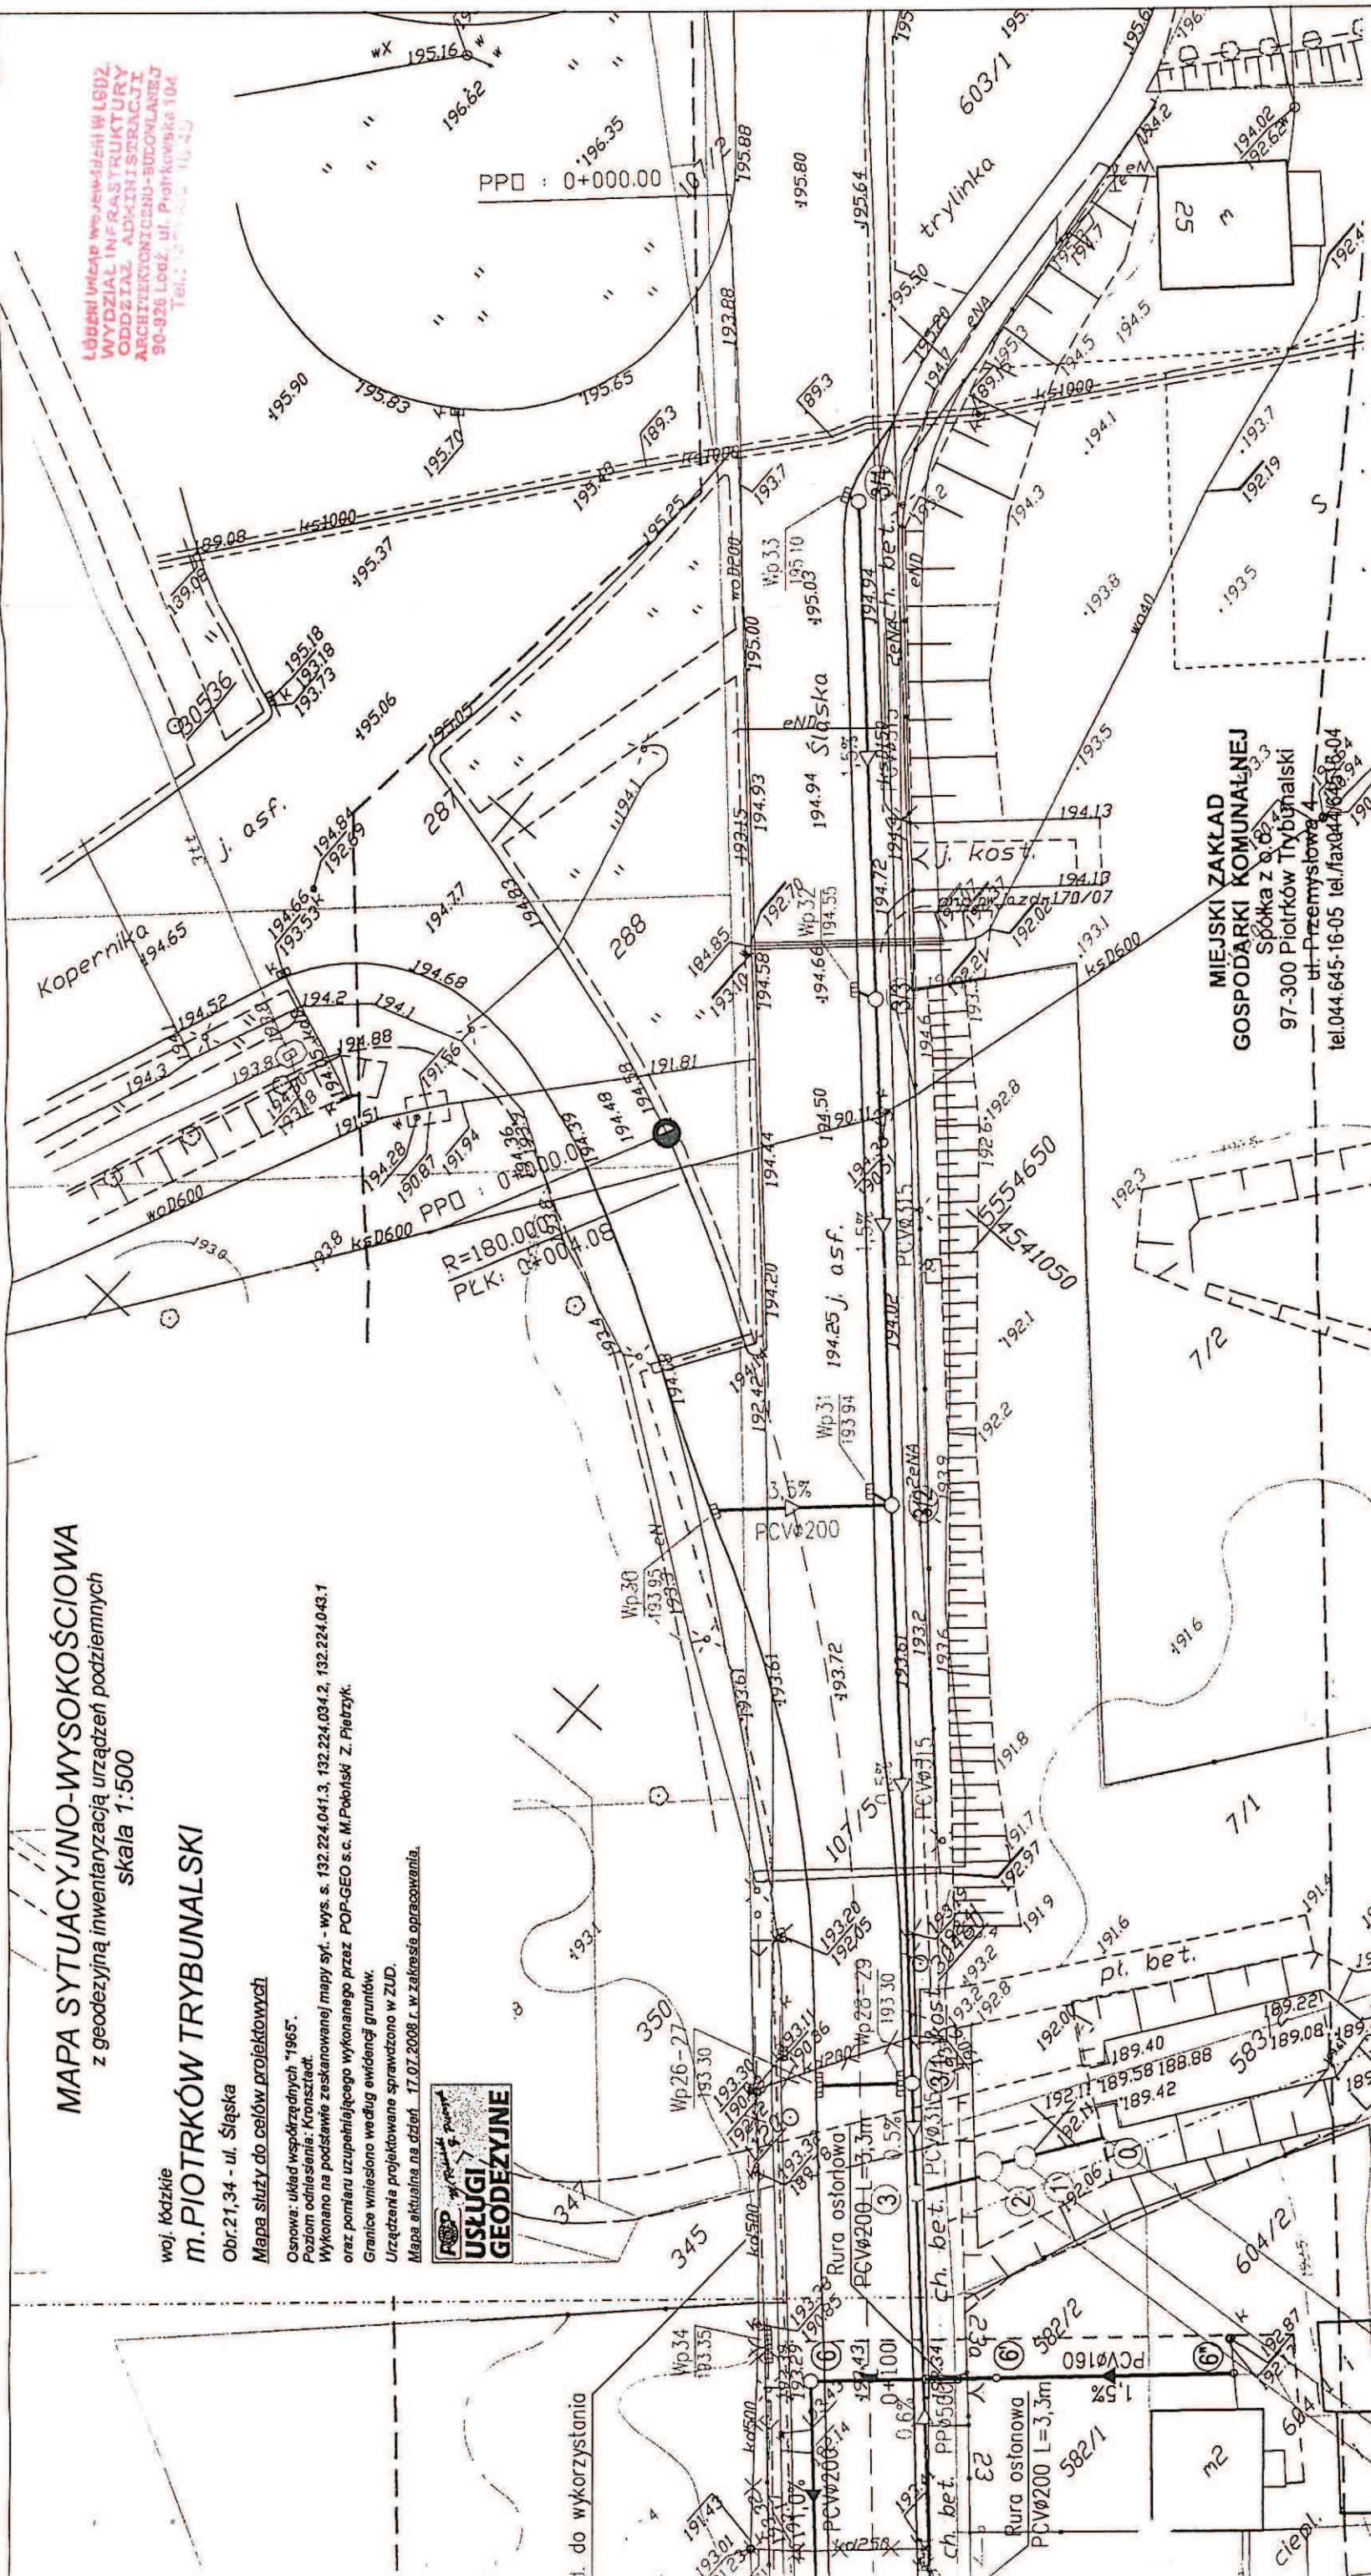

"A-Zet"		Firma Budowlana "A-Zet" Mieczysław Abrakiewicz 97-300 Piotrków Trybunalski, ul. Mechaniczna 6 tel., faks (48 44) 649 54 25	
Nazwa opracowania:	Przebudowa ul. Ślaskiej w Piotrkowie Trybunalskim	Opis:	Kanalizacja sanitarna i kanalizacja deszczowa
Investor:	Gmina Piotrków Trybunalski, Pasaż Rudowski 10	Stadium:	Projekt budowlany
Zespół projektowy	inż. Eugeniusz Sęk	Nr uprawnień	NB.IV.7342/65/97
inż. Jolanta Janczyk-Abrakiewicz	GP.IV-7342/59/93	Symbol:	S
		Data:	październik 2008
Skala:	1:500		
nr rys.	1		

MIEJSKI ZAKŁAD
GOSPODARSTWA KOMUNALNEJ
Spółka z o.o.
97-300 Piotrków Trybunalski
ul. Przemysłowa 4
tel. 044 645-16-05 tel./fax 044 645-18-04

STARSZY MISTRZ
Zakładu Wodociągów i Kanalizacji
Grzegorz Grzybowski

OBJAŚNIENIE	
—	oś projektowanej jezdni
- - -	proj. trasy wodociągu i przyłączy
—▲—	proj. trasy kanalizacji sanitarnej
—○—	proj. trasy kanalizacji deszczowej
—○—	proj. studz. rewiz. kanalizacji sanitarnej
—○—	proj. studz. rewiz. kanalizacji deszczowej
—○—	proj. wpusty uliczne bet. Ø 500 z osadnikami
—○—	proj. wpusty korytkowe ACO
×	oznaczenie istn. urządzeń do likwidacji

Za zgodność
z oryginałem

PROJEKTANT

mgr inż. inżynier budowlany
JOLANTA JANCZYK-ABRAKIEWICZ
Upr. proj. Nr ewid. GP.IV-7342/59/93

stud.2 osadnika wrowowego V2B1-9
H_W=1,5m H₁=1,95 A_{min}=2,09m

MAPA SYTUACYJNO-WYSOKOŚCIOWA
z geodezyjną inwentaryzacją urządzeń podziemnych
skala 1:500

woj. łódzkie
m. PIOTRKÓW TRYBUNALSKI

Obr. 21.34 - ul. Ślaska

Mapa służy do celów projektowych

Ostawa: układ współrzędnych "1965".

Poziom odniesienia: Kroszki

Wykonano na podstawie zestawianej mapy sft. - wys. s. 132.224.041.3, 132.224.034.2, 132.224.043.1

oraz pomiaru uzupełniającego wykonanego przez POP-GEO s.c. M. Półbiski z. Pietrzyk.

Granice wniesiono według ewidencji gruntów.

Urządzenia projektowane sprawdzono w ZUD.

Mapa aktualna na dzień: 17.07.2008 r. w zakresie opracowania.

POP
USŁUGI
GEODEZYJNE

ŁÓDZKI URZĄD MIASTOWY
WYDZIAŁ INFRASTRUKTURY
ODDZIAŁ ADRESOWY I STRACJI
ARCHITEKTONICZNO-BUDOWLANEJ
90-928 Łódź 2, Piotrkowska 104
Tel.: 42 25 13 13

OBJAŚNIENIE

- oś projektowanej jezdni
- proj. trasy wodociągu i przyłączy
- proj. trasy kanalizacji sanitarnej
- proj. renowacja kanalu san. Ø 200 mm
- proj. trasy kanalizacji deszczowej
- proj. studz. rewiz. kanalizacji sanitarnej
- proj. studz. rewiz. kanalizacji deszczowej
- proj. wpusty uliczne bet. Ø 500 z osadnikami
- proj. wpusty korytkowe ACO
- oznaczenie istn. urządzeń do likwidacji

Za zgodność
z oryginałem

PROJEKTANT

mgr inż. inżynierii środowiska
JOLANTA JANCZYK-ABRAKIEWICZ
1 pr. proj. Nr ewid. GP-IV-7342/59/93

"A-Zet" Firma Budowlana "A-Zet" Mieczysław Abrakiewicz 97-300 Piotrków Trybunalski, ul. Mechaniczna 6 tel., faks (48 44) 649 54 25	
Nazwa opracowania:	Przebudowa ul. Ślaskiej w Piotrkowie Trybunalskim
Objekt:	Wodociąg
Inwestor:	Gmina Piotrków Trybunalski, Pasaż Rudowskiego 10
Zespół projektowy	Nr uprawnień
inż. Eugeniusz Sęk	NB-IV-7342/65/97
inż. Jolanta Janczyk-Abrakiewicz	GP-IV-7342/59/93
Specjalność	Sanitarna
Symbol	s
Data:	październik 2008
Skala:	1:500
Nr rys.	2

PROJEKT ZAGOSPODAROWANIA - WODOCIĄG

[illegible]