PROJEKT ZAGOSPODAROWANIA TERENU

SKALA 1:500

Mapa do celów projektowych Skala 1:500

Województwo: łódzkie
Miasto: Piotrków Trybunalski
Jedn. ewidencyjna: 106201_1
Obręb ewidencyjny: 0023
Działka: 89/20
Ulica: Szkolna 30/38

SPORZĄDZIŁ:

GEO-LEX
USŁUGI GEODEZYJNO-KARTOGRAFICZNE I BHP
Katarzyna Wiśniewska
97-306 Grabica, KAFAR 14b
tel. 728 914 479 tel. 603 640 212
NIP 771 218 53 41 Regon 100866759

GEODETA UPRAWNIONY
Świadectwo GGK Nr 8480
mgr inż. Tomasz Wiśniewski
tel. 728 914 479

zakres opracowania mapy

Układ współrzędnych 2000_21. Nr zgłoszenia: GG.6640.909.2014
Poziom odniesienia Kronsztadt 60. Mapa aktualna na dzień 14.08.2014r.

SZKIC LOKALIZACJI

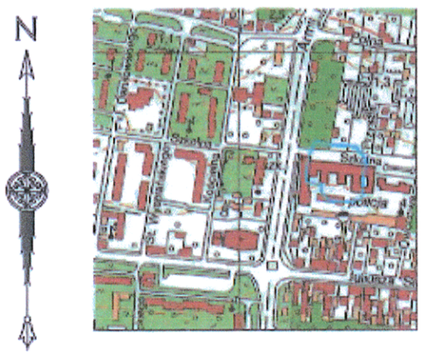

Prezydent Miasta Piotrkowa Trybunalskiego
Miejski Ośrodek Dokumentacji Geodezyjno-Kartograficznej
w Piotrkowie Trybunalskim
P.1052 2014 749
28 SIE. 2014
Z up. Prezydenta Miasta
INSPEKTOR
Maciej Michalewski

Nie wyklucza się istnienia innych, nie wykazanych na niniejszej mapie urządzeń podziemnych, które nie były zgłoszone do inwentaryzacji geodezyjnej. Za przewody nie zgłoszone do inwentaryzacji wykonawca niniejszej mapy nie ponosi odpowiedzialności.

Punkty osnowy geodezyjnej podlegają ochronie (Ustawa z dn. 17.05.1989 r. Prawo Geodezyjne i Kartograficzne. Rozporządzenie Ministra Spraw Wewnętrznych i Administracji z dn. 15.04.1999 r. – Dziennik Ustaw Nr 45 poz. 454)

Wykonanie niniejszej mapy nie było poprzedzone ustaleniami dotyczącymi służebności gruntowych obciążających grunty położone w granicach projektowanej inwestycji budowlanej.

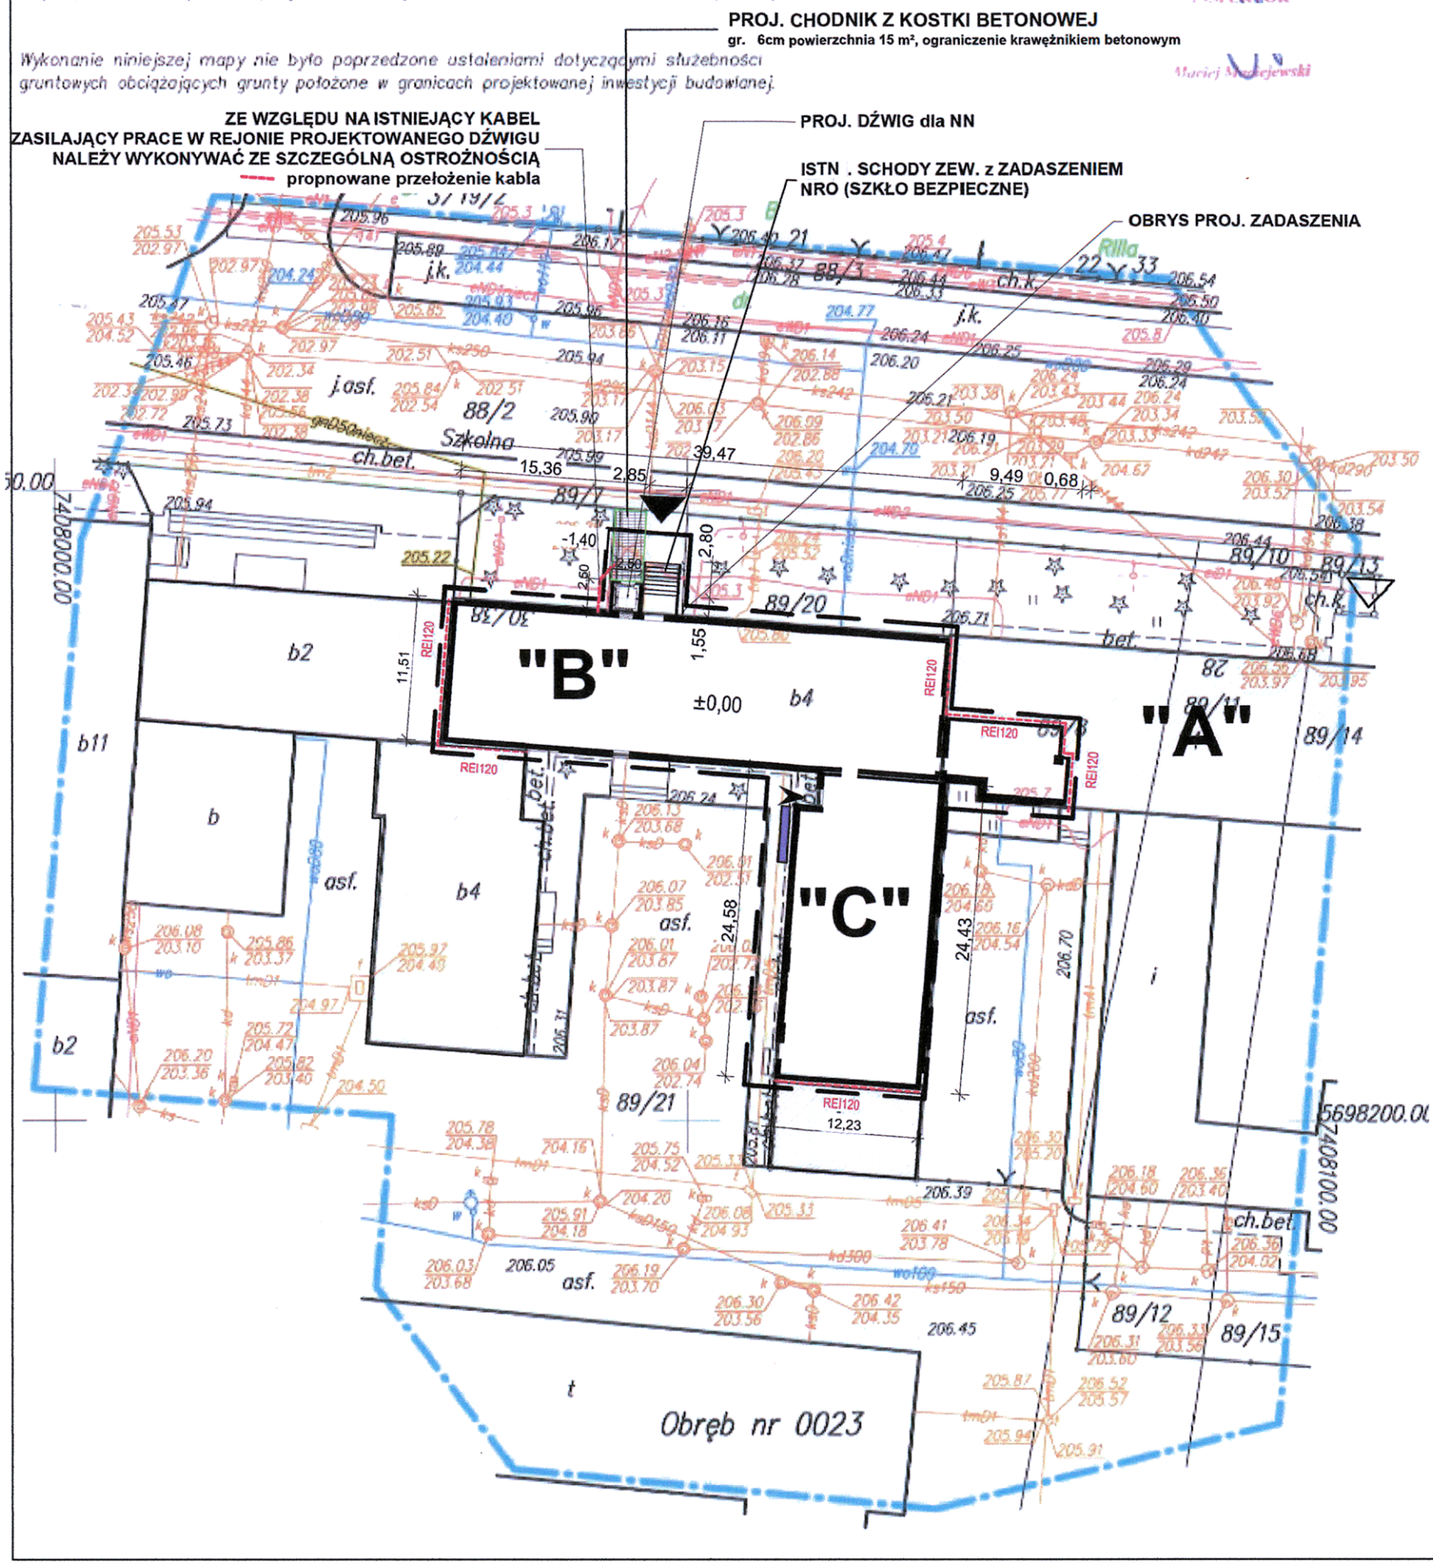

LEGENDA

"A"	budynek Urzędu Miasta
"B" i "C"	budynki objęte opracowaniem
▽	wejście główne do budynku "A"
▼	wejście główne do budynków "B" i "C"
➤	wejście do budynku "C"
– – –	zakres opracowania
REI120 ----------	ściany oddzielenia p. poż.
▭	sąsiednie budynki
▬	projektowane jednostki zewnętrzne klimatyzacji

Za zgodność z oryginałem
mgr inż. arch. Małgorzata Gołąbek
Upr. bez ogr. do projektowania bez ograniczeń specjalności architektonicznej
nr [illegible]-7342-154/92
tel. 503 714 602, 34 3470184

RZECZOZNAWCA DO SPRAW ZABEZPIECZEŃ PRZECIWPOŻAROWYCH
mgr inż. Paweł Stasiak Nr upr. 375 / 98
Częstochowa, dnia 16.05.2016
Zgodność projektu z wymaganiami ochrony przeciwpożarowej stwierdzam
bez uwag z uwagami

FIRMA USŁUGOWA GAWŁOWSKI

Rys. nr 1	ZAGOSPODAROWANIE TERENU		Data: 05.2016
Skala: 1:500			
stadium	**PROJEKT BUDOWLANY ZAMIENNY**		
Temat	***Termomodernizacja i adaptacja budynku przy ul. Szkolnej 28 dla potrzeb Urzędu Miasta***		
Adres	ul. Szkolna 28, 97-300 Piotrków Trybunalski (dz. nr ewid. 89/20, 89/8, 89/21, obr. 0023)		
Jednostka projektowa	Firma Usługowa „GAWŁOWSKI” Gawłowski Piotr 42-221 Częstochowa, ul. Biała 7	Zamawiający	Miasto Piotrków Trybunalski, Pasaż Karola Rudowskiego 10, 97-300 Piotrków Trybunalski
Autorzy	Imię i nazwisko	Nr uprawn.	Podpis
Projektant	mgr inż. Piotr Gawłowski	UAN-VIII-7342/13/95	
	mgr inż. arch. Małgorzata Gołąbek	UAN-VIII-7342/154/92	
Sprawdzający	mgr inż. arch. Beata Struzik	ZPN-VIII-7342/59/98	
	inż. Jan Bańka	33/Sz/78	
Opracowała	mgr inż. arch. Sylwia Pietrzak		