




PRZEKRÓJ A-A
KS 2
skala 1:100

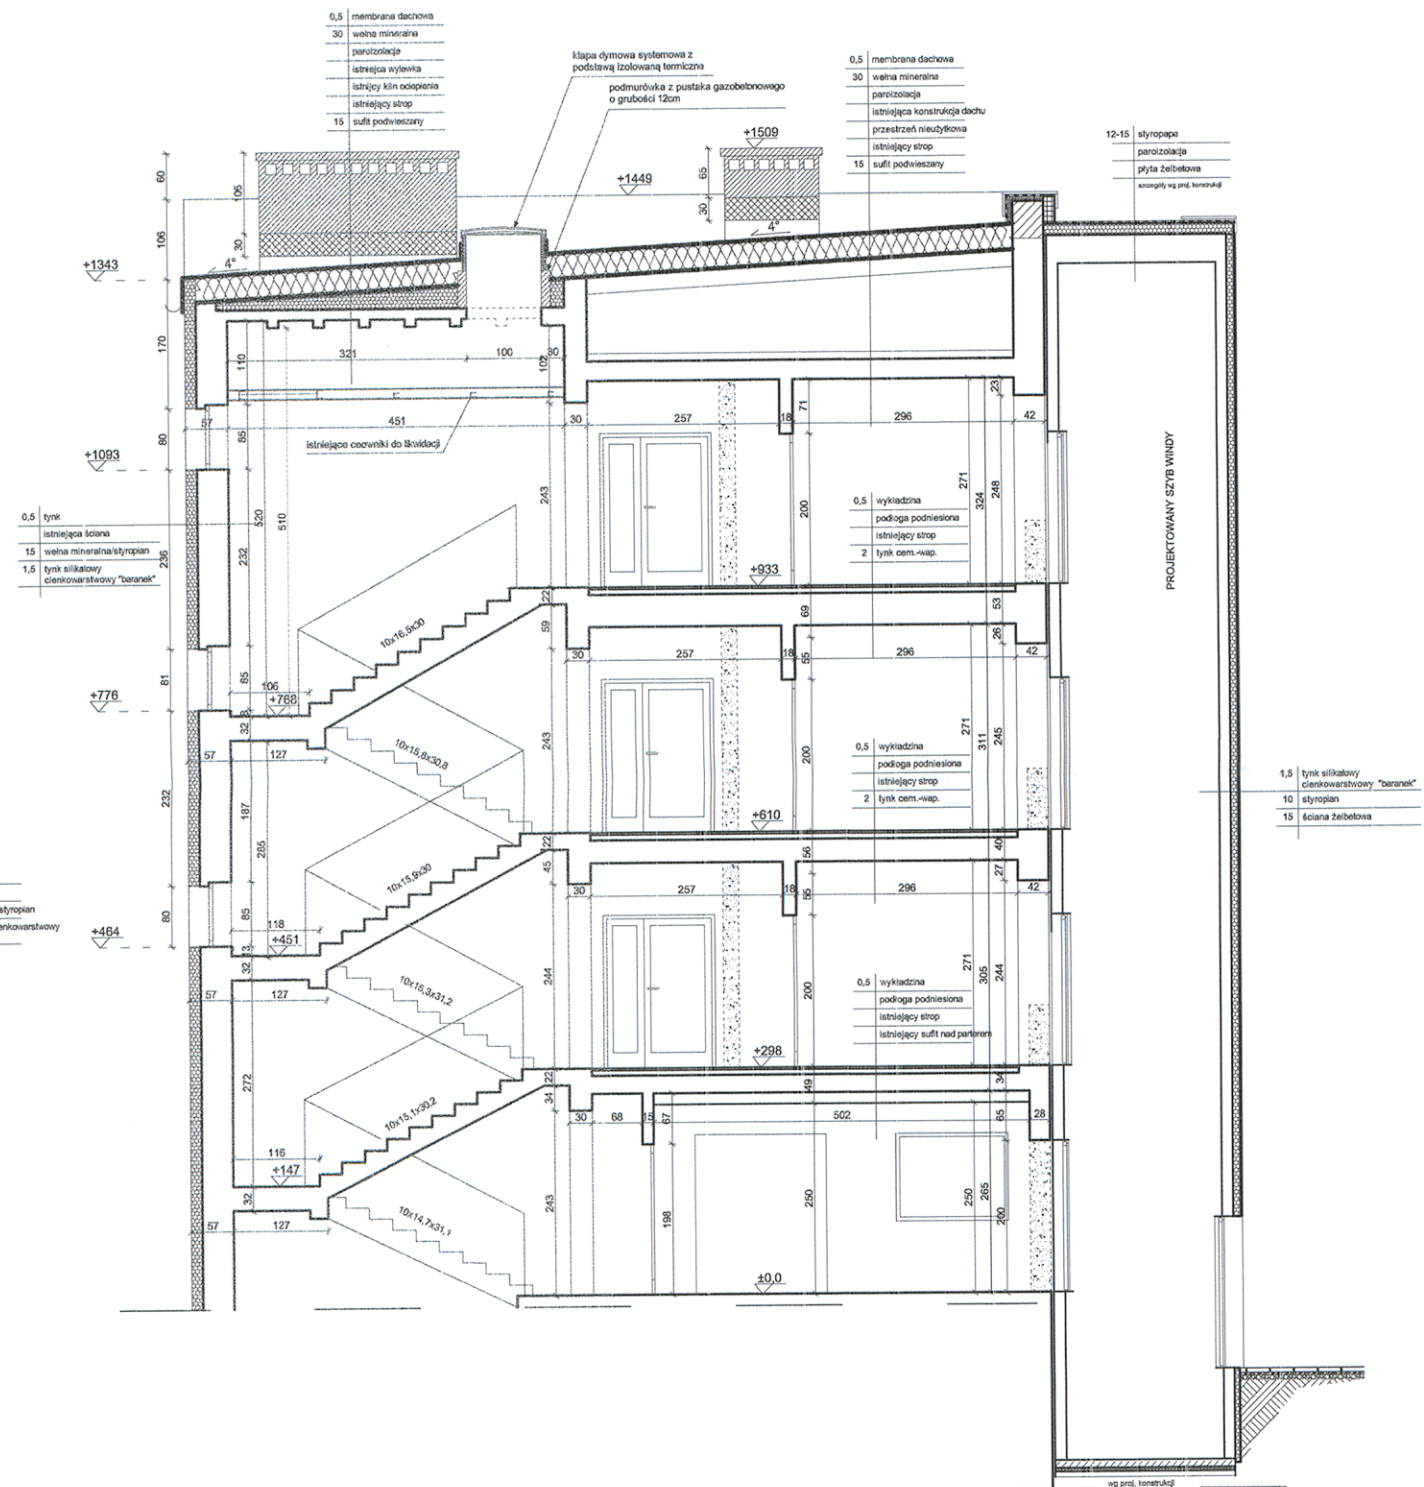

PRZEKRÓJ B-B
KS 3
skala 1:100

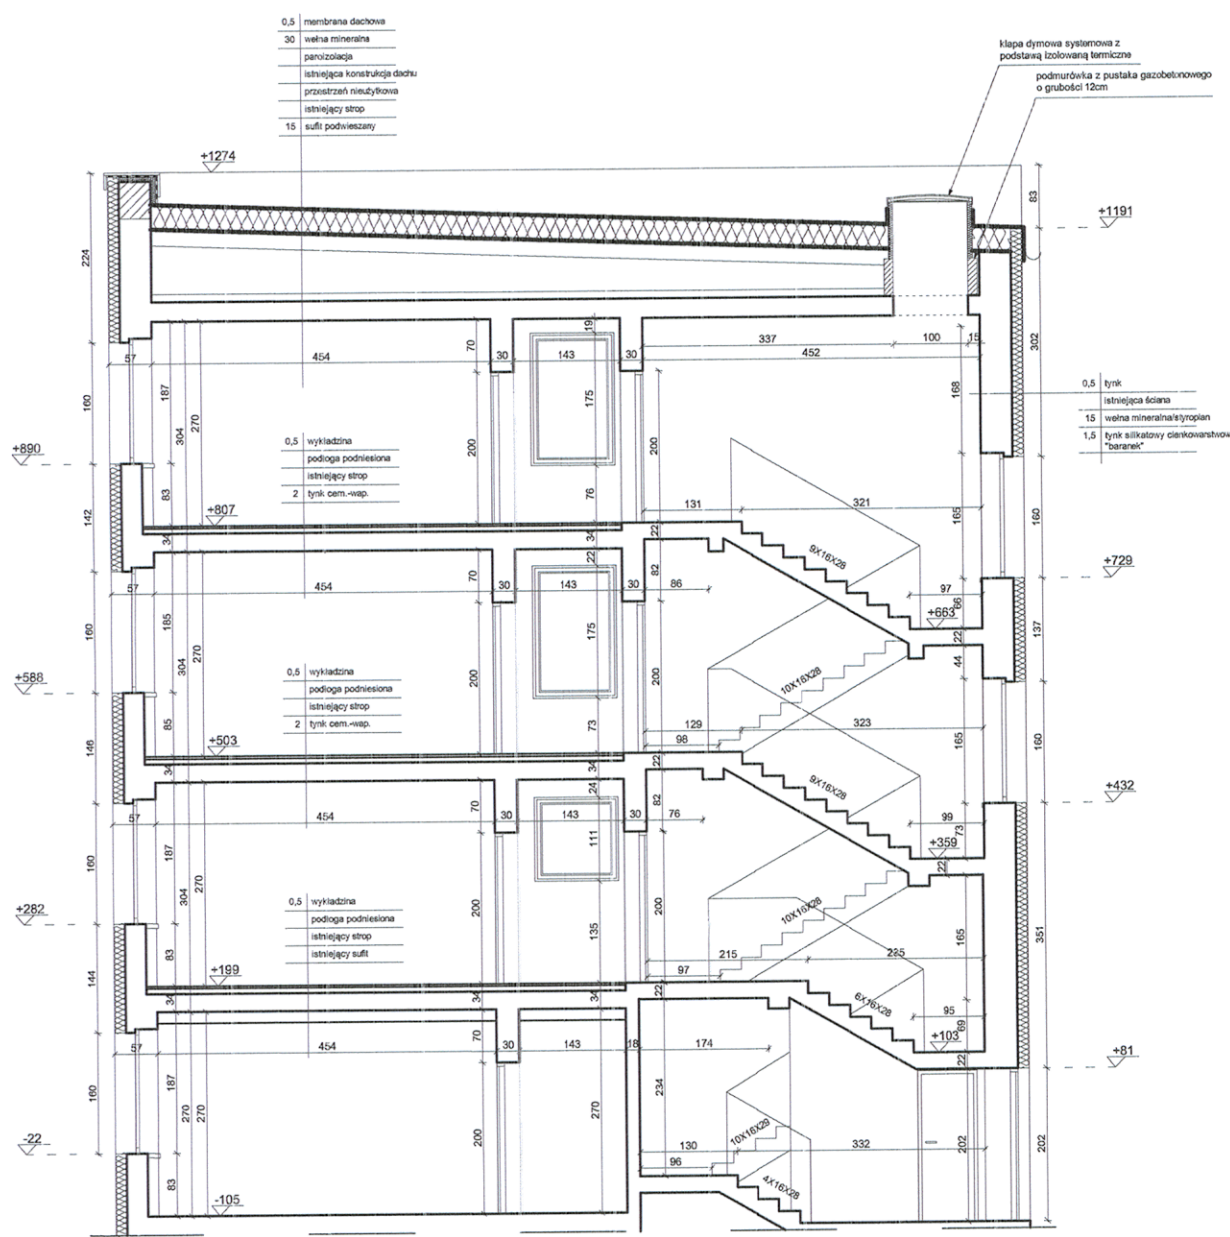

PRZEKRÓJ C-C
KS 1
skala 1:100

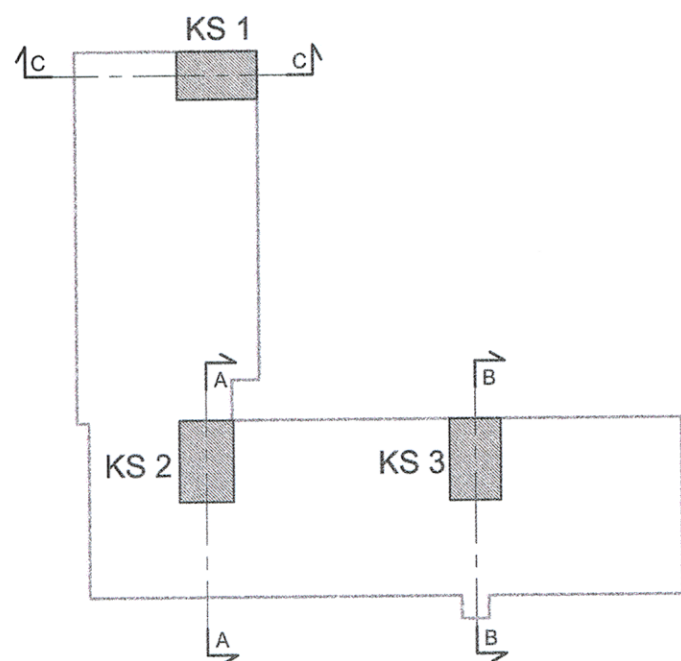

KOMENDA WOJEWÓDZKA
PAŃSTWOWEJ STRAŻY POŻARNEJ
w Łodzi
90-521 Łódź, ul. Wólczańska 111/113
tel. 0-42 63-15-200, fax 0-42 63-15-108
-08-

RAZDZIAŁ 1.1. ZADANIE
ANIEKS DO EKSPERTYZY TECHNICZNEJ W ZAKRESIE
WARUNKÓW OCHRONY PRZECIWPÓŻAROWEJ
Termomodernizacja i adaptacja budynku przy ul. Słowackiej 28
w Piotrkowie Trybunalskim na potrzeby Urzędu Miasta

Rzeczoznawca Budowlany
inż. Eugeniusz Dudek
nr upr. UAN-VIII/1951-7345/185
PR-4/1/95

Rzeczoznawca do spraw zabezpieczeń przeciwpożarowych
mgr inż. Paweł Stasiak
nr upr. 375/98

Przekroje

skala 1:100