

Legenda:

- Granicza opracowania

Nasadzenia róż

Nasadzenia wysokich krzewów

Nasadzenia bukszpanu (obwódki)

Nasadzenia roślin okrywowych


Trawniki rewitalizowane
- 
- Drzewa istniejące adaptowane

Drzewa / krzewy soliterowe projektowane

Drzewa  
d.1 Tilia cordata

- Krzewy
- k.1 Rosa 'Marathon'
  - k.2 Rosa 'Flushing Meadow'
  - k.3 Rosa 'Rugby'
  - k.4 Berberis thunbergii 'Erecta'
  - k.5 Syringa meyeri 'Palibin'
  - k.6 Buxus sempervirens
  - k.7 Spiraea vanhouttei

- Rośliny okrywowe
- o.1 Symphoricarpos xchenaultii 'Hancock'
  - o.2 Vinca minor

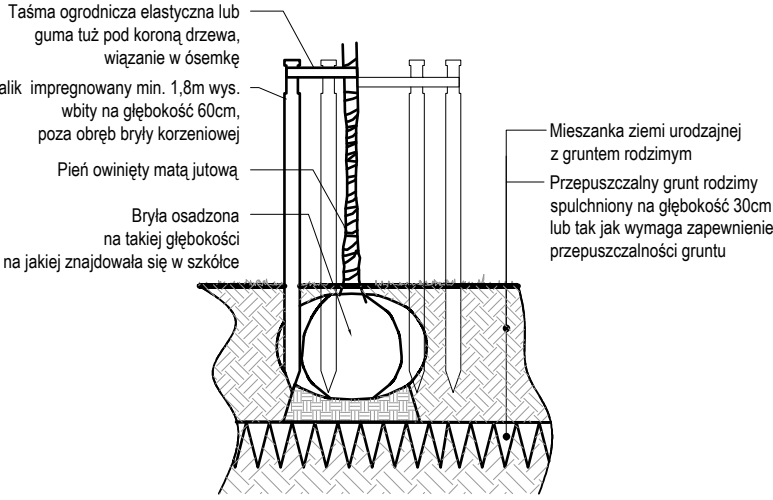

1 Sadzenie drzew przy palikach - detal  
1:50

**Inwestor:**  
Miasto Piotrków Trybunalski,  
Pasaż Karola Rudowskiego 10, 97-300 Piotrków Tryb.

**Jednostka projektowa:**  
EMSIDE MACIEJ KOLENDOWICZ  
ul. Pułku Baszta 4 lok. 9,  
02-649 Warszawa

**Tytuł opracowania:**  
Rewitalizacja terenów Podzamcza oraz przebudowa  
Płacu Niepodległości w Piotrkowie Trybunalskim

**Faza:**  
**Projekt koncepcyjny**

**Branża:**  
Architektura krajobrazu  
**Nazwa rysunku:**  
Projekt zieleni

**Projektant:**  
Maciej Kolendowicz

Podpis:

**Opracowanie:**  
Maciej Kolendowicz  
Aleksandra Deputat

**Nr rysunku:**  
NPDL\_AK\_04

**Skala:**  
1: 500

**Data opracowania:**  
kwiecień 2016

**Revizja:**  
1