

Mapa do celów projektowych1:500

tytuł mapy

skala mapy

Piotrków Tryb. ul. Piaskowa - Prosta dz. 389, 347

106201_1 Piotrków Trybunalski

0010 Obręb 10

Identyfikator i nazwa jednostki ewidencyjnej

Identyfikator i nazwa obiektu ewidencyjnego

DP Geodezja

Pracownia Geodezyjna
inż. Damian Pachulski tel. 600-223-125
97-300 Piotrków Tryb., ul. Wojska Polskiego 226
NIP: 771-263-08-76 REGON: 100995764

97-300 Piotrków Trybunalski
ul. Wojska Polskiego 226
tel.: 600-223-125

imię i nazwisko lub nazwa podmiotu, który wykonał mapę, oraz podpis osoby reprezentującej ten podmiot

imię i nazwisko, numer świadectwa nadanego uprawnień geodety, który sporządził mapę, oraz jego podpis

IMG 6640.10/13.2017

oznaczenie kancelijne zgłoszenia pracy geodezyjnej

2000 7

Konsztadt 60

nazwa układu współrzędnych prostokątnych płaskich

nazwa układu wysokości

30.10.2017

oznaczenie granic obszaru, który był przedmiotem aktualizacji

data opracowania mapy

Wykonanie niniejszej mapy nie było poprzedzone ustaleniami dotyczącymi ewentualnych służebności gruntowych obciążających grunty położone w granicach projektowanej inwestycji budowlanej.


Rozporządzenie Ministra Spraw Wewnętrznych i Administracji z dnia 11.11.2017 r. w sprawie standardów technicznych wykonania geodezyjnych pomiarów stałych i wysokościowych. (Dz.U. z 2017 r. nr 203, poz. 1572, § 80 ust.4)

Skic orientacyjny

Nie wyklucza się istnienia w terenie innych nie wykazanych na niniejszej mapie urządzeń podziemnych, które nie były zgłoszone do inwentaryzacji. Za prawdziwość zgłoszonego do inwentaryzacji geodezyjnej wykonawca niniejszej mapy nie ponosi odpowiedzialności.

Punkty osnowy geodezyjnej podlegają ochronie
(Ustawa z dn. 17.05.1989 r. Prawo Geodezyjne i Kartograficzne.
Rozporządzenie Ministra Spraw Wewnętrznych i Administracji
z dn. 15.04.1999 r. - Dziennik Ustaw Nr 49 poz. 454)

- LEGENDA:
- projektowana kanalizacja sanitarne
 - projektowana kanalizacja sanitarne - wg odrębnego opracowania
 - R2 - PRZECISK - rura z PVC kan. Ø 250/7,3mm
 - linia rozgraniczająca pas drogowy - wg obowiązującego planu zagospodarowania przestrzennego
 - planowane usytuowanie jezdni - wg koncepcji opracowanej w 2016 r.
 - planowana kanalizacja deszczowa - wg koncepcji opracowanej w 2016 r.
 - RO - rura ochronna dzielona Ø 110mm

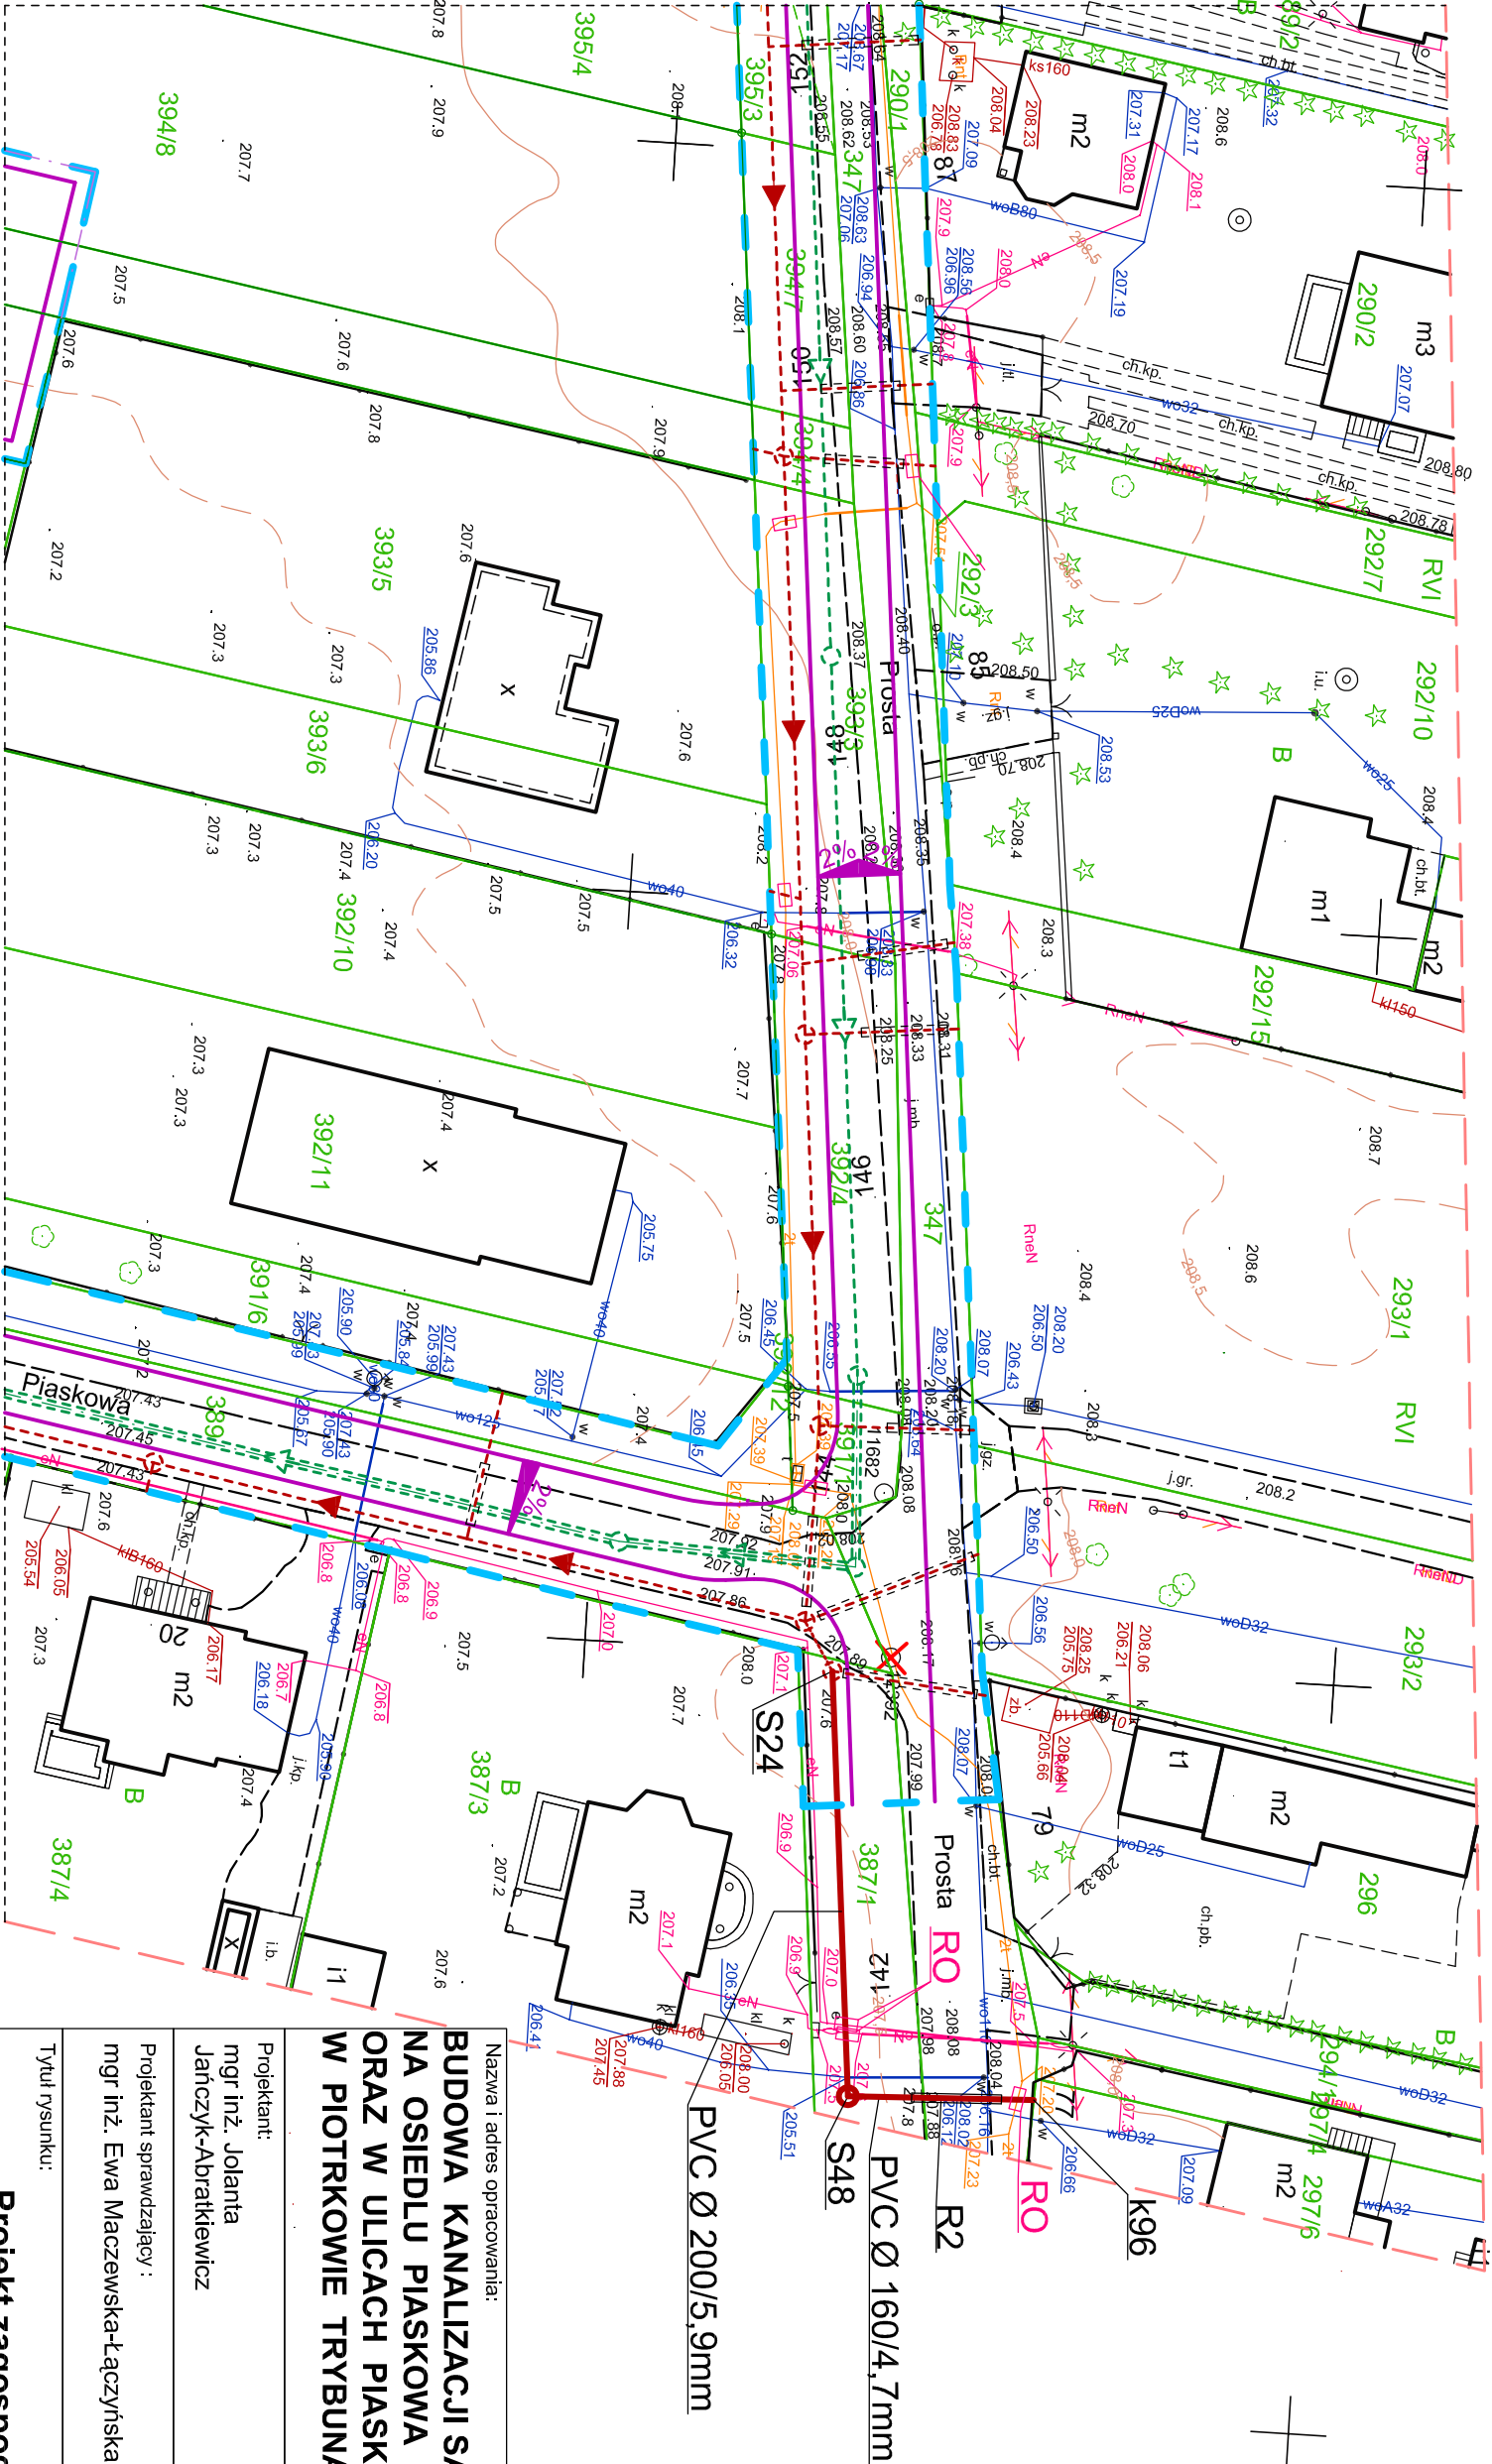

Nazwa i adres opracowania:		Jednostka projektowa:	
BUDOWA KANALIZACJI SANITARNEJ NA OSIEDLU PIASKOWA ORAZ W ULICACH PIASKOWEJ I PROSTEJ W PIOTRKOWIE TRYBUNALSKIM - ETAP III		Biuro Projektowe "AZET"	
Projektant:		Nr uprawnień:	
mgr inż. Jolanta Janczyk-Abrańkiewicz		GP IV/7342(59)93 97-300 Piotrków Trybunalski	
Projektant sprawdzający:		Data:	
mgr inż. Ewa Maczewska-Łacząńska		11-2017	
w spec. instalacje i urządzenia sanitarne		Podpis:	
Nr uprawnień:		Data:	
58/73 ŁW		11-2017	
Branża:		Podpis:	
sanitarna		1:500	
Skala:		Nr:	
3			

PROJEKT BUDOWLANO - WYKONAWCZY

uzgodniono w PWiK Sp. z o.o. w Piotrkowie Tryb. ul. Przemysłowa 4, w zakresie sieci wodociągowej i kanalizacji sanitarnej, deszczowej z przyłączami pod względem zgodności z warunkami techn. z dnia 03.09.2015r. z uwagami:

Piotrków Tryb., dnia 14.09.2017r.

mgr inż. Paweł Wroński

Kierownik Sekcji Technicznej

Urząd Miasta Piotrkowa Trybunalskiego
Referat Geodezji, Kartografii i Kadastro, ul. Szczytna 28
16.09.2017r. 1017
(znak sprawy)
była przedmiotem narady koordynacyjnej opracowanej w dniu 16-11-2017.
w Urzędzie Miasta Piotrkowa Trybunalskiego, ul. Szczytna 28
data: 16-11-2017
podpis Przewodniczącego Rady Koordynacyjnej
Z upr. Przewodniczącego Rady Koordynacyjnej
Anna Kotakowska