Mapa do celów projektowych

1:500

tytuł mapy | *skala mapy*

Piotrków Tryb. ul. Wyzwolenia 36 dz 29, 34/2

106201_1 Piotrków Trybunalski	*0020 Obręb 20*
identyfikator i nazwa jednostki ewidencyjnej	*identyfikator i nazwa obrębu ewidencyjnego*
imię i nazwisko lub nazwa podmiotu, który wykonał mapę, oraz podpis osoby reprezentującej ten podmiot	*imię i nazwisko, numer świadectwa nadania uprawnień geodety, który sporządził mapę, oraz jego podpis*

IMG 6640.100.2018

oznaczenie kancelaryjne zgłoszenia pracy geodezyjnej

2000 7	*Kronsztadt 60*
nazwa układu współrzędnych prostokątnych płaskich	*nazwa układu wysokości*
— — — — — — —	*07.02.2018*
oznaczenie granic obszaru, który był przedmiotem aktualizacji	*data opracowania mapy*

Wykonanie niniejszej mapy nie było poprzedzone ustaleniami dotyczącymi ewentualnych służebności gruntowych obciążających grunty położone w granicach projektowanej inwestycji budowlanej.

Rozporządzenie Ministra Spraw Wewnętrznych i Administracji z 09.11.2011r. w sprawie standardów technicznych wykonywania geodezyjnych pomiarów sytuacyjnych i wysokościowych...(Dz.U. z 2011r. nr 263, poz.1572, § 80 ust.4).

Szkic orientacyjny

GEODEZJA PACHULSKI
PRACOWNIA GEODEZYJNO-KARTOGRAFICZNA
MGR INŻ. KAMIL PACHULSKI
TEL: 505-278-076

Nie wyklucza się istnienia w terenie innych nie wykazanych na niniejszej mapie urządzeń podziemnych, które nie były zgłoszone do inwentaryzacji. Za przewody nie zgłoszone do inwentaryzacji geodezyjnej wykonawca niniejszej mapy nie ponosi odpowiedzialności.

Punkty osnowy geodezyjnej podlegają ochronie (Ustawa z dn. 17.05.1989 r. Prawo Geodezyjne i Kartograficzne. Rozporządzenie Ministra Spraw Wewnętrznych i Administracji z dn. 15.04.1999 r. - Dziennik Ustaw Nr 45 poz. 454)

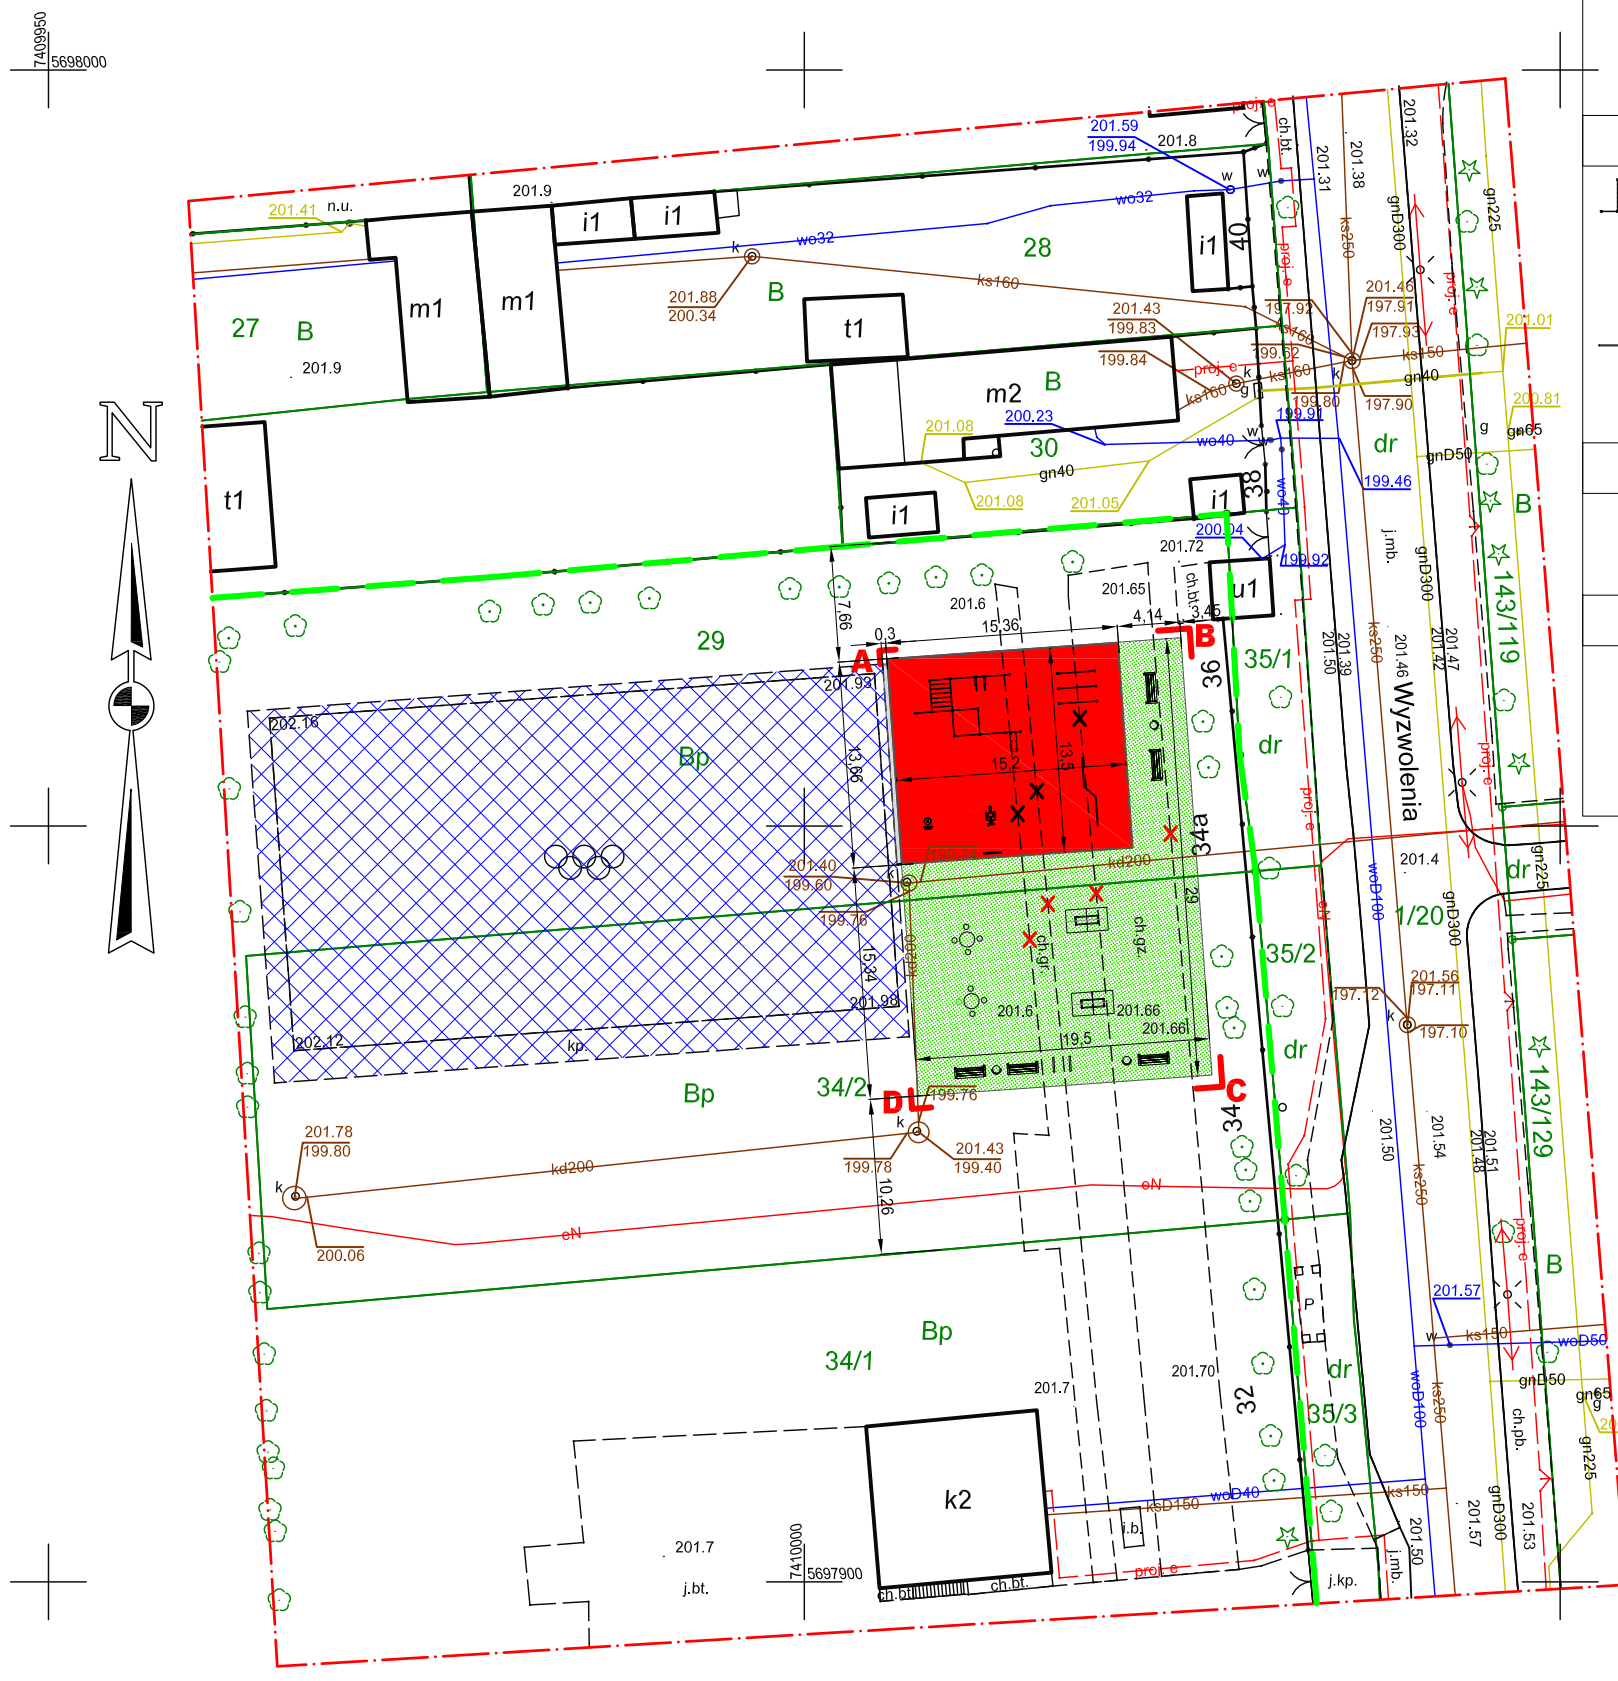

PROJEKTOWANE NAWIERZCHNIE

Nawierzchnia syntetyczna poliuretanowa (kolor ceglasty)	206,29 m²
Opaska z z kostki betonowej	3,95m²
Tereny zielone z trawy naturalnej	355,75m²

PROJEKTOWANE URZĄDZENIA SPORTOWE

Zestaw do ćwiczeń "Street Workout"	szt. 1
Poręcze niskie (zestaw 3 szt.)	szt. 1
Równoważnia	szt. 1
Urządzenie siłowni zewnetrznej " Wahadlo"	szt. 1
Urządzenie siłowni zewnętrznej " Twister"	szt. 1

PROJEKTOWANE URZĄDZENIA REKREACYJNE

Stół do gry w tenisa stołowego " Do wkopania"	szt. 2
Stolik rekreacyjny do gry w szachy "do wkopania"	szt. 2

URZĄDZENIA DROBNEJ ARCHITEKTURY

Ławka	szt. 5
Kosz na śmieci	szt. 3
Tablica z regulaminem	szt. 1
Stojaki na rowery	szt. 2

Istniejace boisko wielofunkcyjne

Granice działki 34/1,34/2

A,B,C,D..... - Zakres opracowania

Likwidacja obrzeża betonowego utwardzenia terenu - 160mb

ZA ZGODNOŚĆ Z ORYGINAŁEM

TEREN REKREACYJNY PRZY ZSP NR.5 W PIOTRKOWIE TRYBUNALSKIM "STREFA REKREACJI STREET WORKOUT PARK WYZWOLENIE"

ADRES	Ul, Wyzwolenia 36, Dz, nr ewid, 34/1, 34/2 obręb 20, 106201_1 Piotrków Trybunalski
ETAP	PROJEKT BUDOWLANO-WYKONAWCZY
INWESTOR	MIASTO PIOTRKÓW TRYBUNALSKI Pasaż Rudowskiego 10 97-300 Piotrków Trybunalski

TAURUSM USŁUGI BUDOWLANE — PROJEKTOWANIE KOSZTORYSOWANIE NADZÓR BUDOWLANY

PROJEKTANCI		
Architektura	mgr inż. arch. Małgorzata SUCHORSKA nr. upr. 41/R-156/LOIA/08	
Opracował	mgr inż. Michał Stadnik	

ZAGOSPODAROWANIE TERENU DZIAŁKI

BRANŻA	ARCHITEKTURA	
DATA: Maj 2018	SKALA 1:500	RYS. A01