

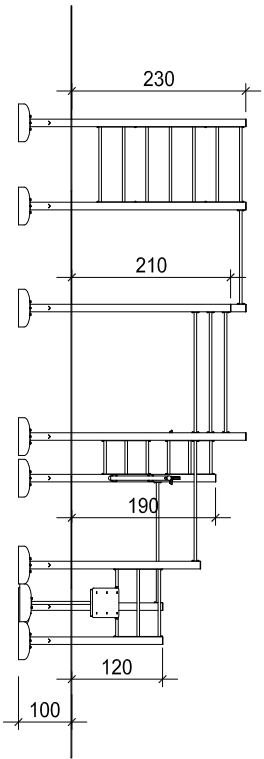



## ZESTAW STREET WORKOUT - WYMIARY

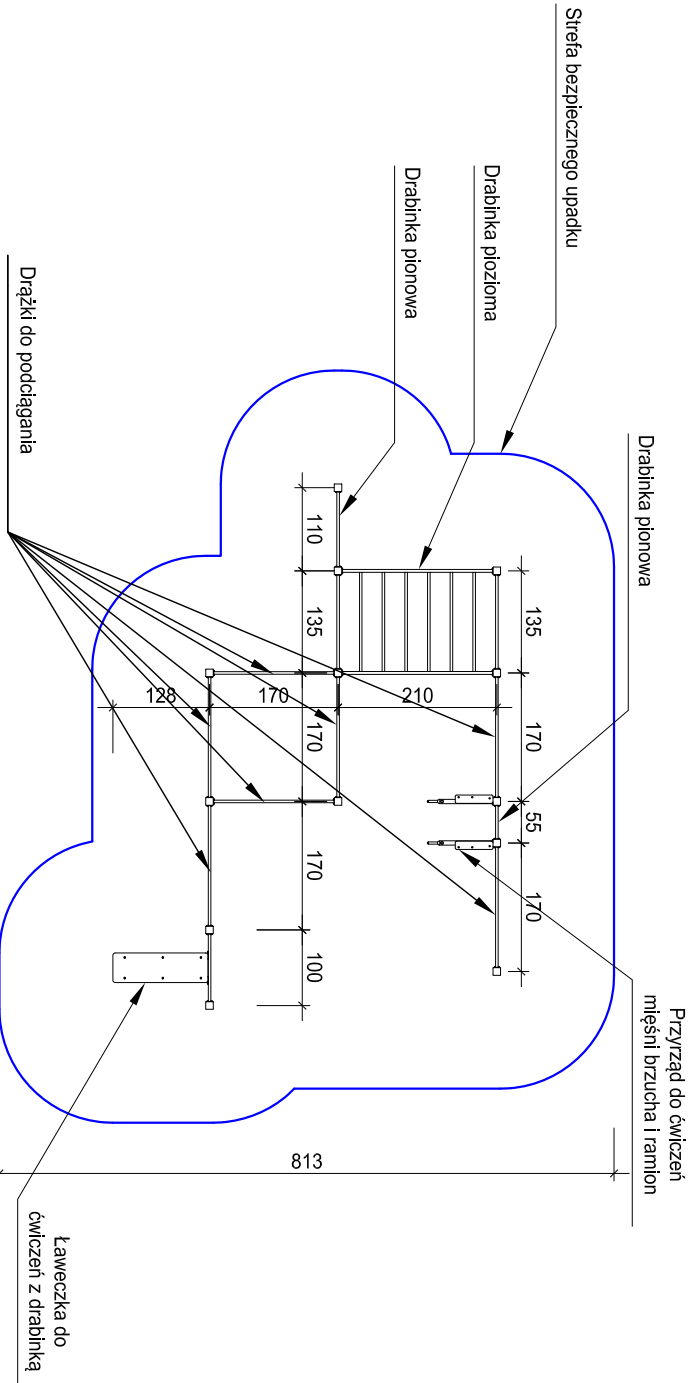

### Montaż słupów urządzenia Street Workout w gruncie Skala 1:50

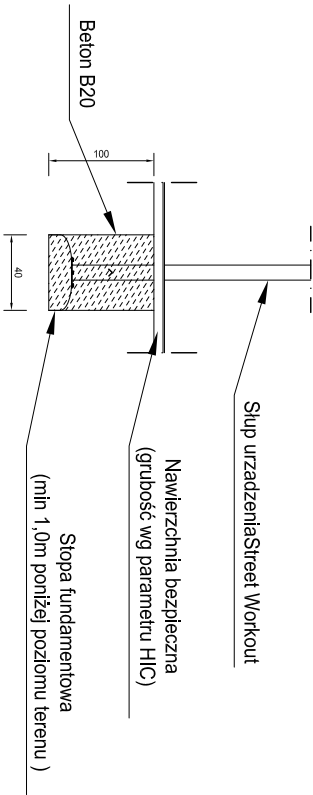

## ZESTAW STREET WORKOUT - WIDOK 3D

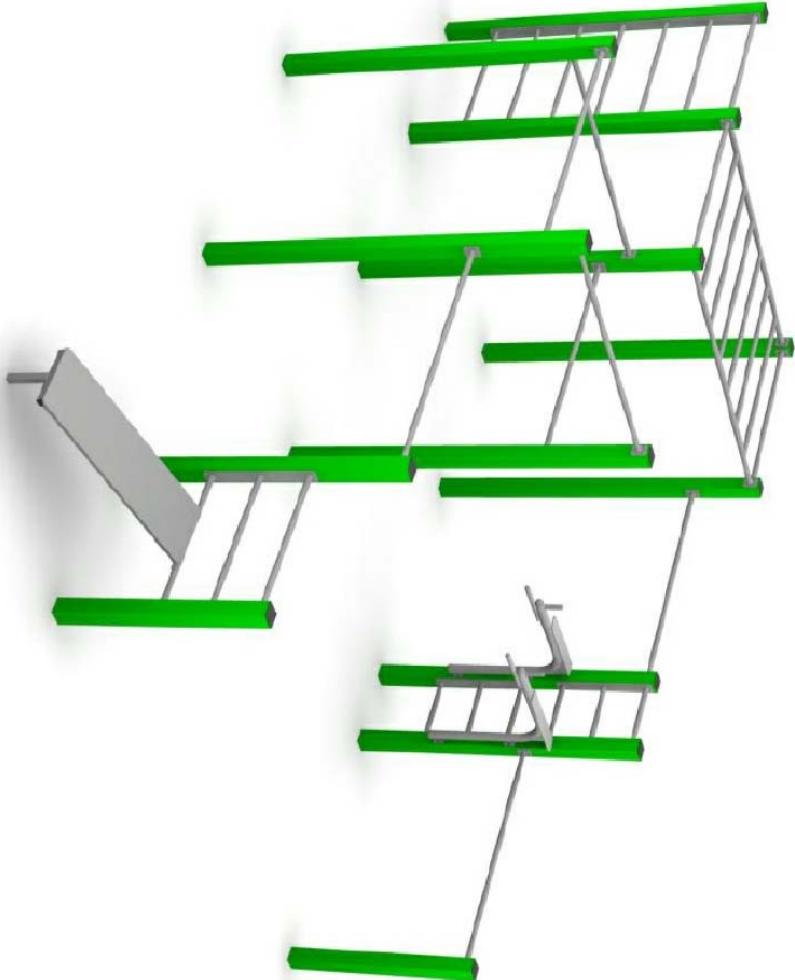

#### ZASTOSOWANE MATERIAŁY:

- Słupy wykonane z profilu zamkniętego 100x100x3mm
- Drażki do ćwiczeń oraz drabinki pionowe wykonane z rur Ø33,7x4mm
- Drażki do ćwiczeń oraz drabinki poziome wykonane z rur Ø38x4mm oraz Ø33,7x4mm
- Przyrząd do ćwiczeń mięśni brzucha wykonany z rury Ø57x2,9mm oraz Ø30x2mm
- Elementy powierzchniowe wykonane z płyty HDPE o grubości 15mm
- Wszystkie elementy stalowe urządzeń zabezpieczone antykorozyjnie i dodatkowo malowanie lakierem akrylowym strukturalnym
- Urządzenie wymaga zabezpieczenia wszystkich słupów konstrukcji betonem B20
- Wymiary podane w osiach słupów

#### CZĘŚCI SKŁADOWE ZESTAWU:

- |   |          |
|---|----------|
| - Drabinka pionowa                            | - szt. 2 |
| - Drabinka pozioma                            | - szt. 1 |
| - Drażki do podciągania                       | - szt. 7 |
| - Przyrząd do ćwiczeń mięśni brzucha i ramion | - szt. 1 |
| - Ławeczka do ćwiczeń z drabinką              | - szt. 1 |

#### UWAGI:

DOPUSZCZA SIĘ ZASTOSOWANIE INNYCH ROZWIĄZAŃ MATERIAŁOWYCH O NIE GORSZYCH WŁAŚCIWOŚCIACH TECHNICZNYCH. PRZYCYM NALEŻY ZAPEWNIĆ TAKĄ SAMĄ ILOŚĆ ROZWIĄZAŃ ĆWICZENIOWYCH.

TEREN REKREACYJNY PRZY ZSP NR.5 W PIOTRKOWIE TRYBUNALSKIM "STREFA REKREACJI STREET WORKOUT PARK WYZWOLENIE"			
ADRES	Ul. Wyzwolenia 36, Dz. nr ewid. 34/1, 34/2 obręb 20, 106201_1 Piotrków Trybunalski		
ETAP	PROJEKT BUDOWLANO-WYKONAWCZY		
INWESTOR	MIASTO PIOTRKÓW TRYBUNALSKI Pasaż Rudowskiego 10 97-300 Piotrków Trybunalski		
<div><div><div><div>TAURUM</div><div>USŁUGI BUDOWLANE</div></div></div><div><div>PROJEKTOWANIE</div><div>KOSZTORISOWANIE</div><div>NADZÓR BUDOWLANY</div></div></div>			
PROJEKTANCI			
Architektura	mgr inż. arch. Małgorzata SUCHORSKA nr. upr. 41/R-156/LOIA/08		
Opracował	mgr inż. Michał Stądnik		
ZESTAW STREET WORKOUT			
BRANŻA		ARCHITEKTURA	
DATA: Maj 2018	SKALA 1:100	RYS. A03	