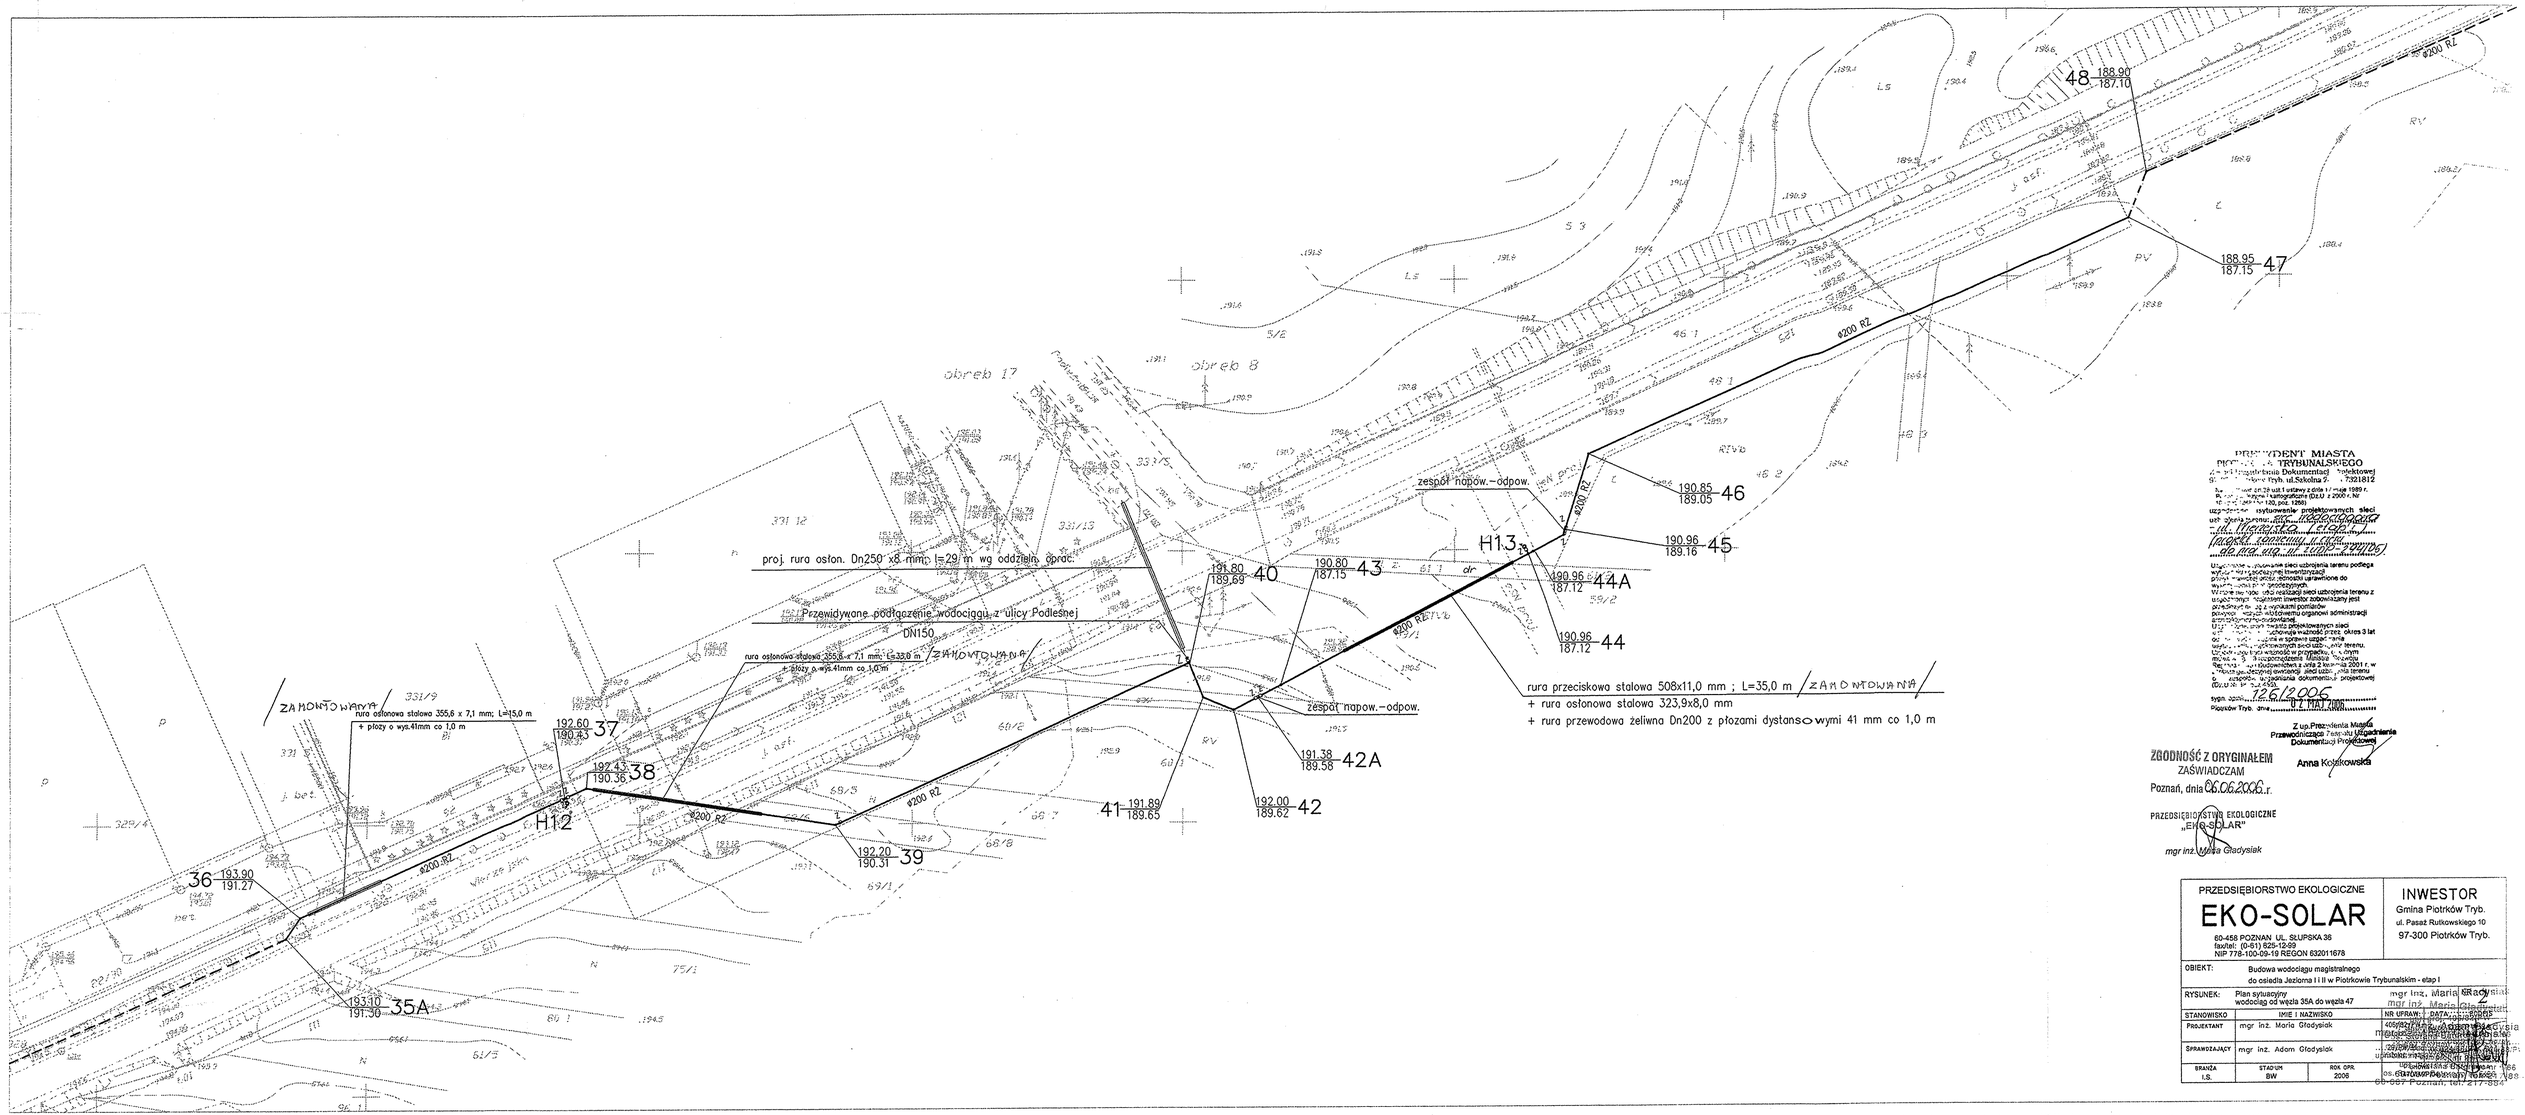
ZAMONTOWANIE
rura osłonowa stalowa 355,6 x 7,1 mm; L=15,0 m
+ płozy o wys.41mm co 1,0 m
proj. rura osłon. Dn250 x8 mm; L=29 m wg oddzieln. oprac.
Przewidywane podłączenie wodociągu z ulicy Podleśnej
DN150
rura osłonowa stalowa 355,6 x 7,1 mm; L=33,0 m
+ płozy o wys.41mm co 1,0m
ZAMONTOWANIE
zespół napow.-odpow.
rura przeciskowa stalowa 508x11,0 mm ; L=35,0 m
+ rura osłonowa stalowa 323,9x8,0 mm
+ rura przewodowa żeliwna Dn200 z płozami dystansowymi 41 mm co 1,0 m
ZAMONTOWANIE
zespół napow.-odpow.
ZAMONTOWANIE
ZAMONTOWANIE
ZAMONTOWANIE