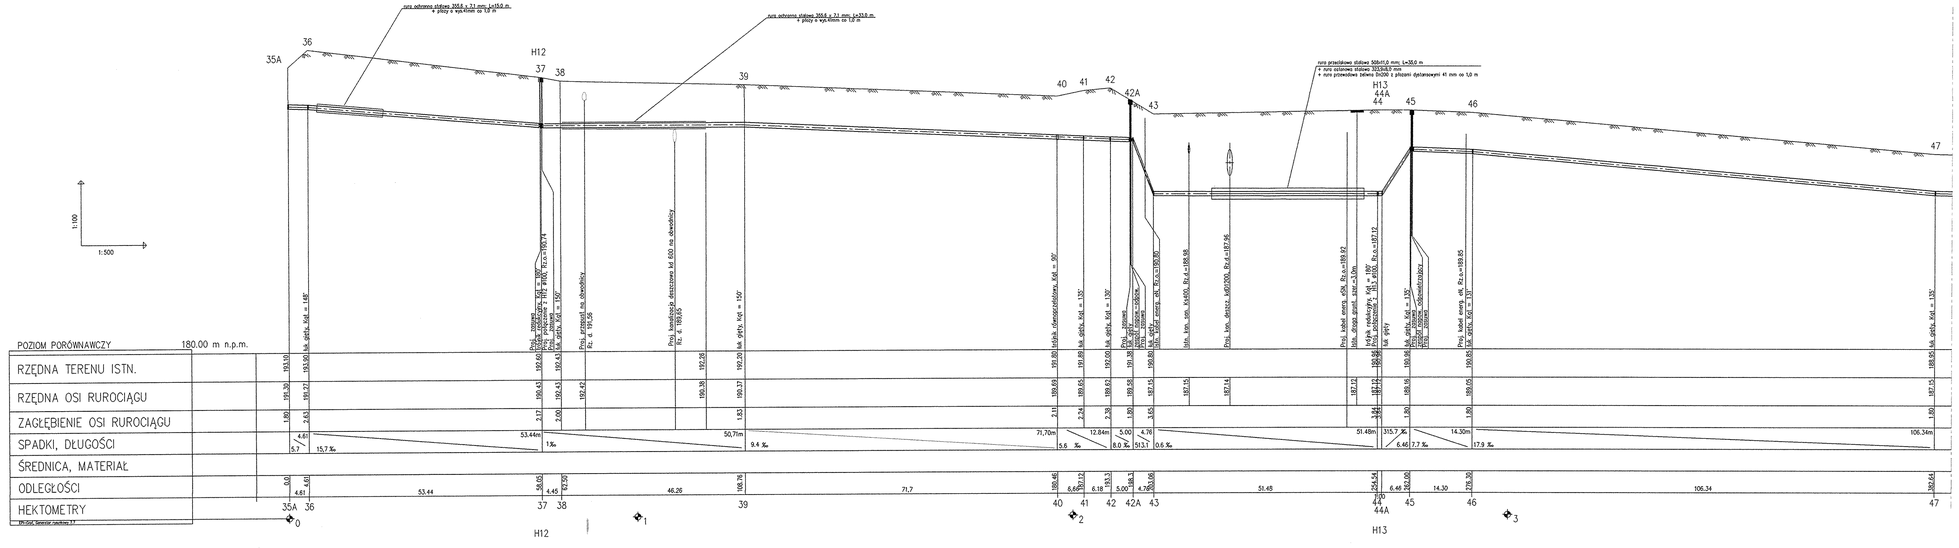

PRZEDSIĘBIORSTWO EKOLOGICZNE **EKO-SOLAR** 60-458 POZNAŃ UL. SŁUPSKA 36 fax/tel. (0-61) 825-12-99 NIP 778-100-09-19 REGON 632011678	**INWESTOR** Gmina Piotrków Tryb. Pasaż Rudowskiego 10 97-300 Piotrków Tryb.

OBIEKT:	Budowa wodociągu magistralnego do osiedla Jeziorna I i II w Piotrkowie Trybunalskim - etap I
RYSUNEK:	Profil wodociągu od węzła 35A do węzła 47
SKALA:	1:100 1:500
NR ARCH.	3

STANOWISKO	IMIĘ I NAZWISKO	NR UPRAW.	DATA	PODPIS
PROJEKTANT	mgr inż. Maria Głodyalok	408/PWOD/03 408/PWOD/08		
SPRAWDZAJĄCY	mgr inż. Adam Głodyalok	408/PWOD/03 408/PWOD/08		

BRANŻA	STAD UM	ROK OPR.	SKALA
I.S.	PW	2009	1:100 1:500