


**PRZEKRÓJ A-A**

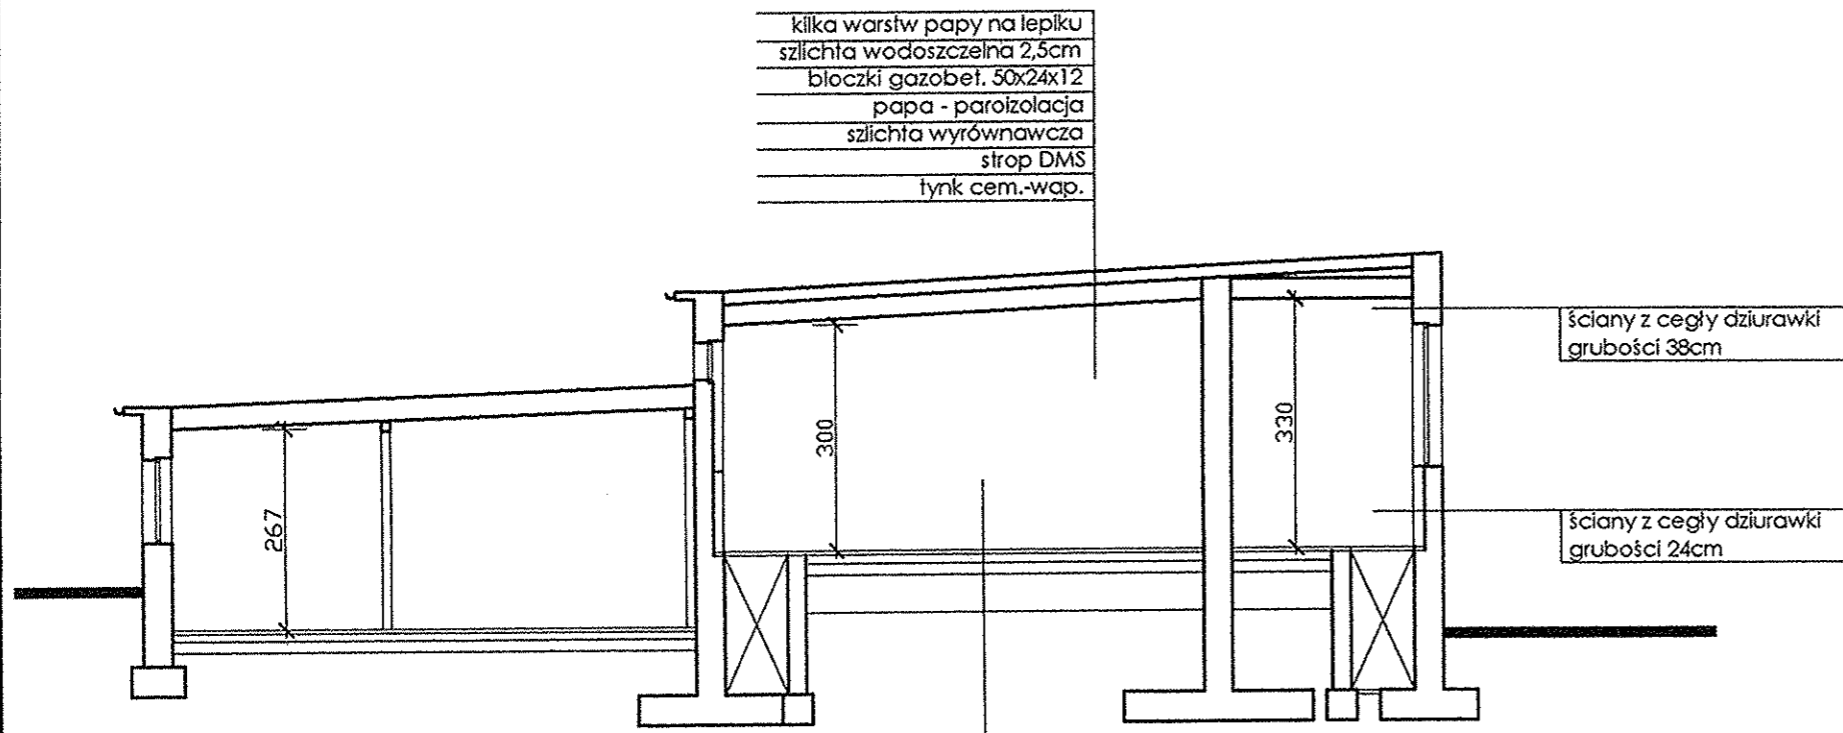

**PRZEKRÓJ B-B**

<b>BM</b>		<b>FIRMA BUDOWLANA I HANDLOWA</b>	
malecbarbara@poczta.onet.pl		mgr inż. Barbara MALEC	
tel. kom. 602 22 90 70		91 - 020 ŁÓDŹ ul. Inowrocławska 5 m. 61	
TEMAT: <b>INWENTARYZACJA SZKOŁY PODSTAWOWEJ NR 16 W PIOTRKOWIE TRYBUNALSKIM</b>			
LOKALIZACJA: 97-300 PIOTRKÓW TRYB., ul. Krakowskie Przedmieście 11			
PROJEKTANT:	mgr inż. Barbara MALEC	upr. nr 9/71-Łw	<i>[Signature]</i>
ASYSTENT:	mgr inż. arch. Małgorzata SUCHORSKA		
TYTUŁ RYS.:	PRZEKROJE		
DATA:	LUTY 2006 R.	SKALA:	1:100
		NR. RYS.:	<b>04</b>