


**URZĄD MIASTA**  
**WYDZIAŁ INFRASTRUKTURY MIASTA**  
 Referat Architektury i Budownictwa  
 97-300 Piotrków Trybunalski  
 ul. Szkołna 28

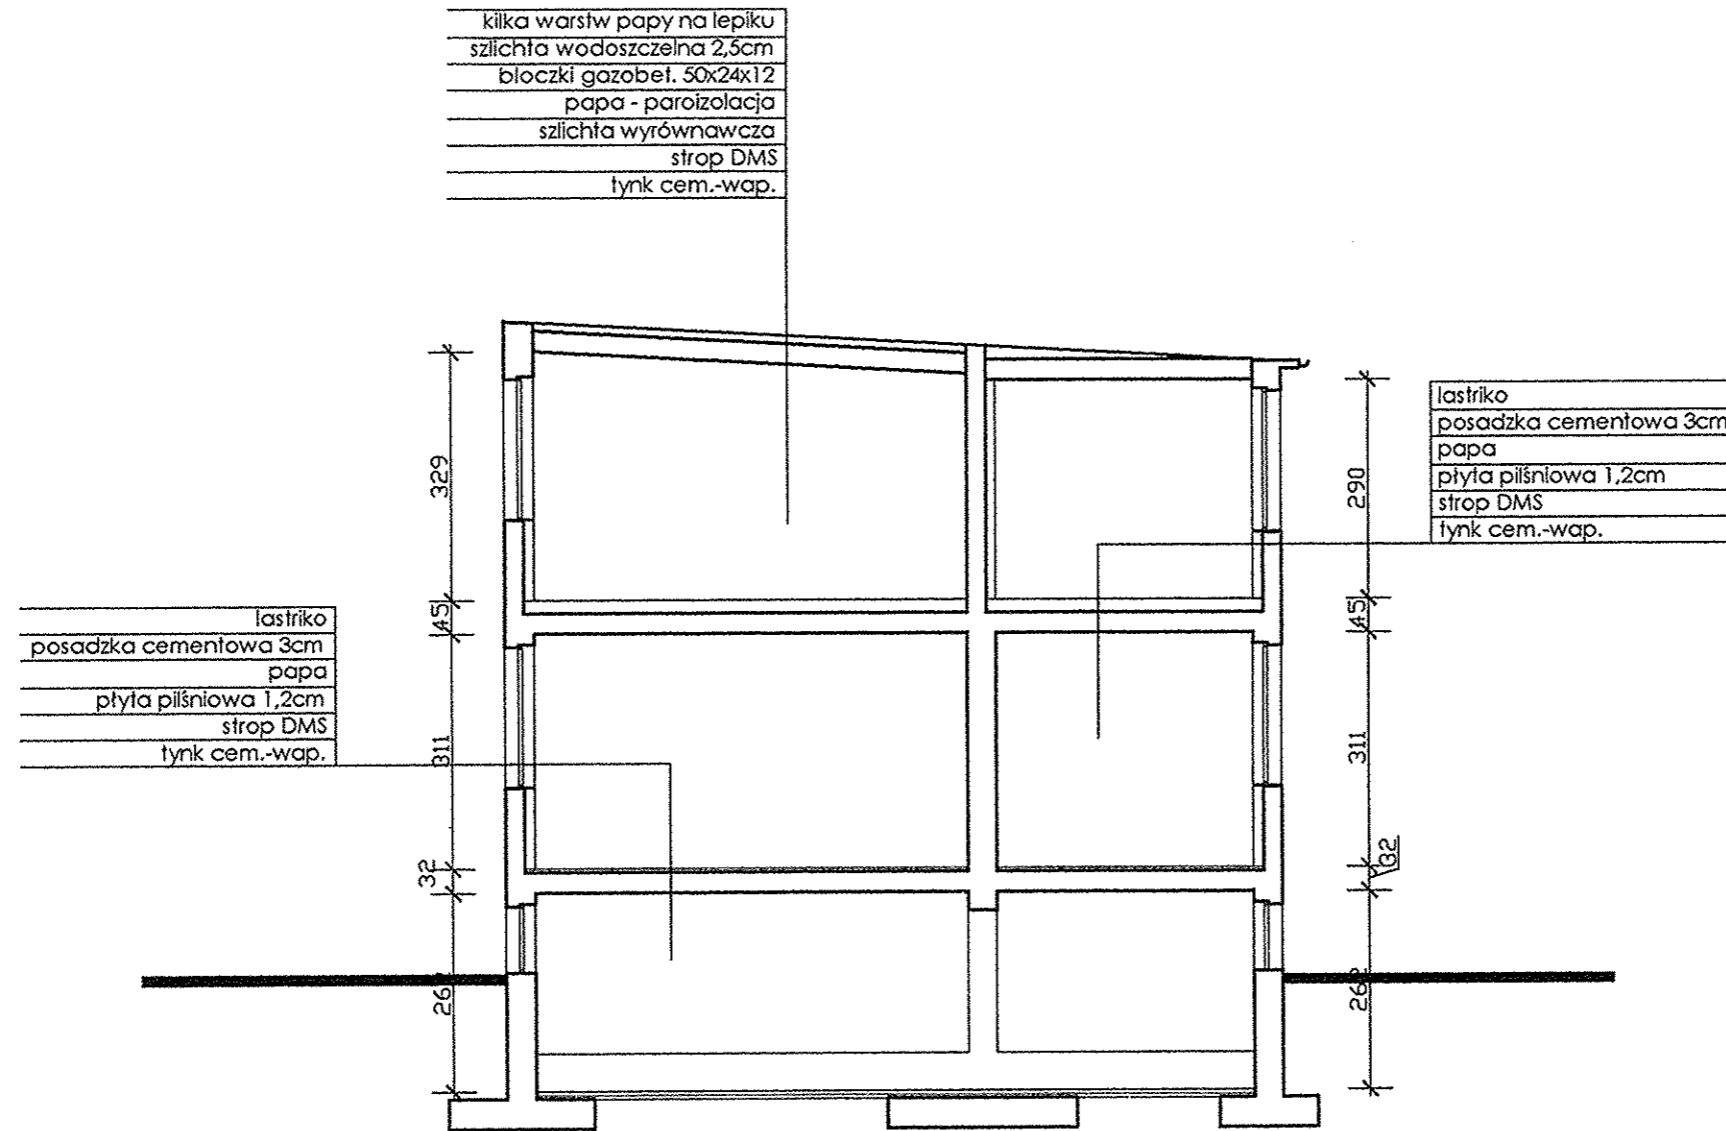

**PRZEKRÓJ C-C**

<b>BM</b>	<b>FIRMA BUDOWLANA I HANDLOWA</b>		
	mgr inż. Barbara MALEC		
malecbarbara@poczta.onet.pl	91 - 020 ŁÓDŹ	ul. Inowrocławska 5 m. 61	
tel. kom. 602 22 90 70			
TEMAT:	<b>INWENTARYZACJA SZKOŁY PODSTAWOWEJ NR 16 W PIOTRKOWIE TRYBUNALSKIM</b>		
LOKALIZACJA:	97-300 PIOTRKÓW TRYB., ul. Krakowskie Przedmieście 11		
PROJEKTANT:	mgr inż. Barbara MALEC	upr. nr 9/71-Łw	<i>Barbara Molec</i>
ASYSTENT:	mgr inż. arch. Małgorzata SUCHORSKA		
TYTUŁ RYS.:	PRZEKROJE		
DATA:	LUTY 2008 R.	SKALA:	1:100
NR. RYS.:			<b>05</b>