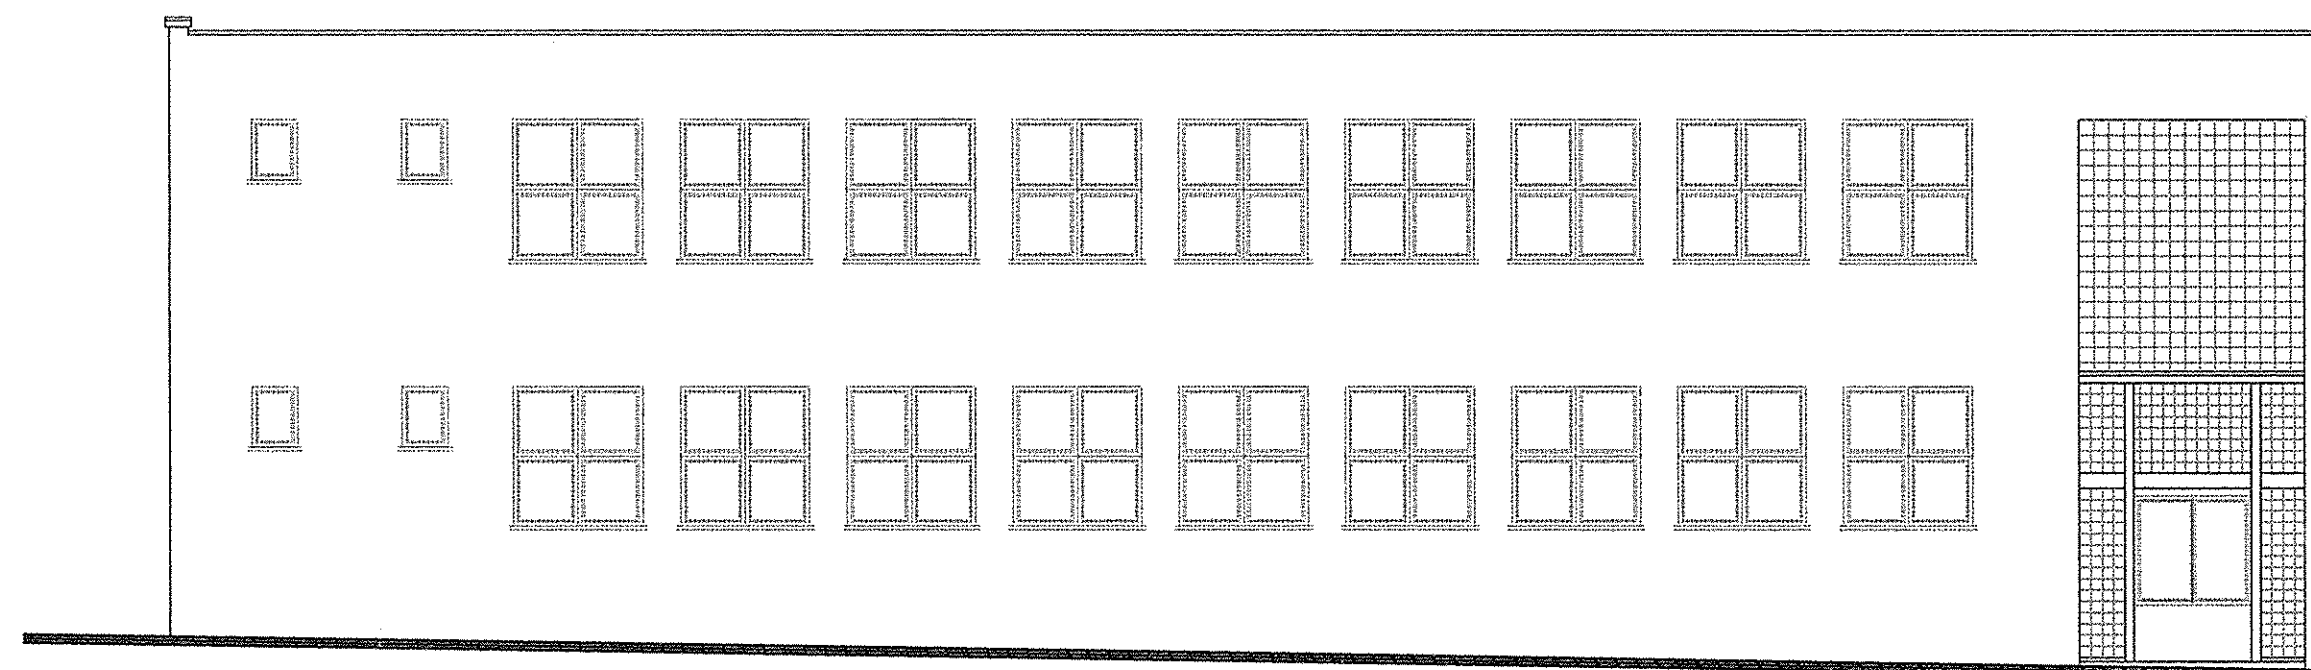
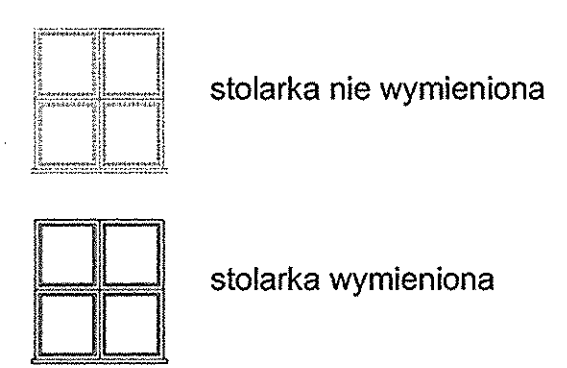

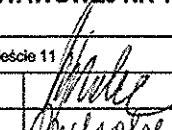
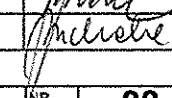


URZĄD MIASTA
 WYDZIAŁ INFRASTRUKTURY MIASTA
 Referat Architektury i Budownictwa
 27-200 Piotrków Trybunalski
ELEWACJA 1-1



ELEWACJA 2-2



 FIRMA BUDOWLANA I HANDLOWA mgr inż. Barbara MALEC 91 - 020 ŁÓDŹ ul. Inowrocławska 5 m. 61 <small>mailto:barbara@poczta.onet.pl tel. kom. 602 22 90 70</small>	
TEMAT: INWENTARYZACJA SZKOŁY PODSTAWOWEJ NR 16 W PIOTRKOWIE TRYBUNALSKIM	
LOKALIZACJA: 97-300 PIOTRKÓW TRYB., ul. Krakowskie Przedmieście 11	
PROJEKTANT: mgr inż. Barbara MALEC upr. nr 9/71-twr	
ASYSTENT: mgr inż. arch. Małgorzata SUCHORSKA	
TYTUŁ RYSU: ELEWACJE	
DATA: LUTY 2006 R.	SKALA: 1:100
	NR. RYSU: 08