




ELEWACJA 3-3

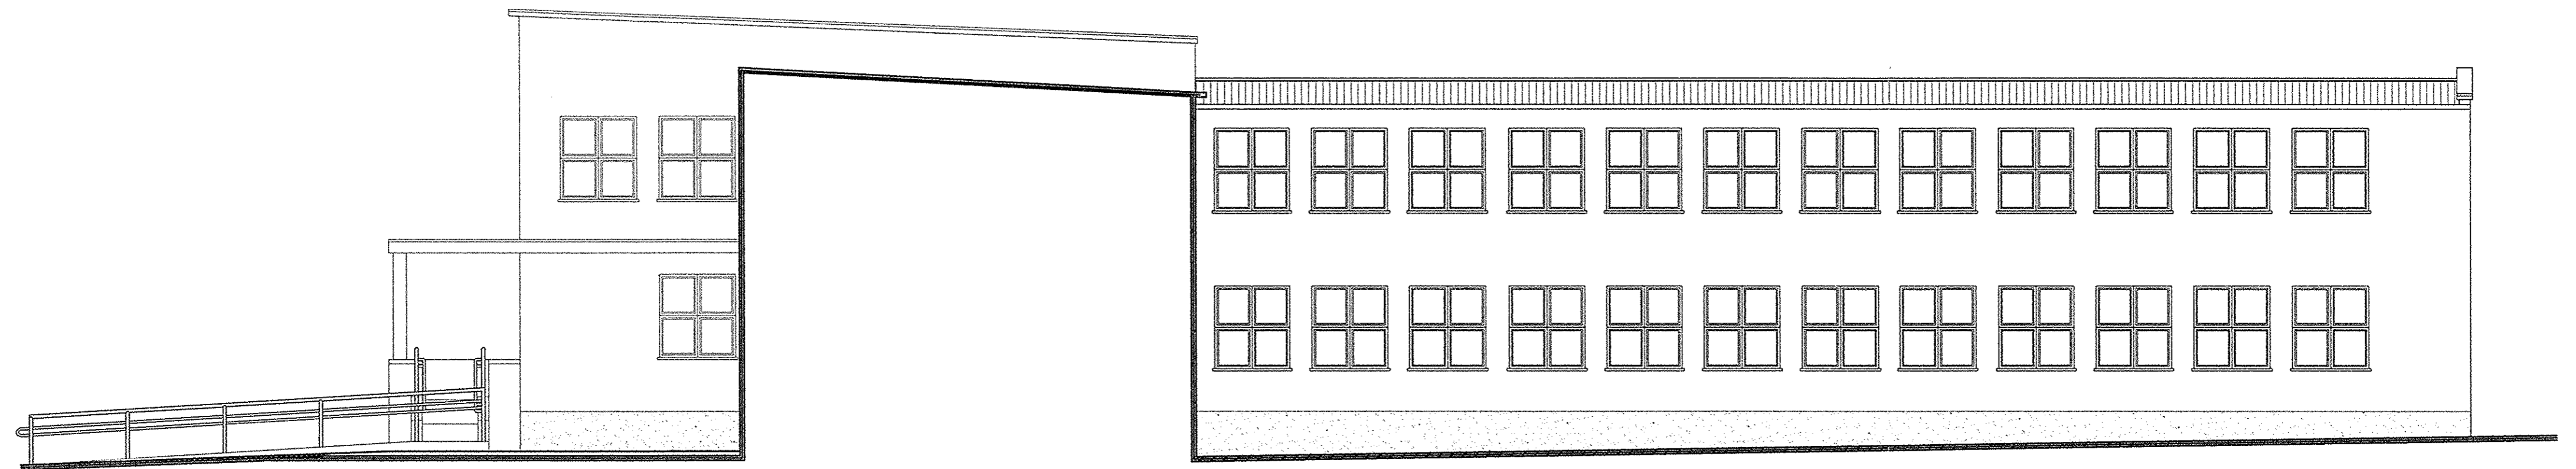

ELEWACJA 4-4

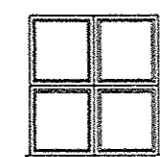

stolarka nie wymieniona - wymienić stare okna i drzwi zewnętrzne na nowe z PCV

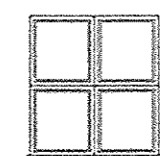

stolarka wymieniona

	FIRMA BUDOWLANA I HANDLOWA mgr inż. Barbara MALEC	
	<small>malcebarbara@poczta.onet.pl tel. kom. 602 22 90 70</small>	
TEMAT: TERMOMODERNIZACJA SZKOŁY PODSTAWOWEJ NR 16 W PIOTRKOWIE TRYBUNALSKIM		
LOKALIZACJA: 97-300 PIOTRKÓW TRYB., ul. Krakowskie Przedmieście 11		
PROJEKTANT:	mgr inż. Barbara MALEC	upr. nr 9/71-Lw
ASYSTENT:	mgr inż. arch. Małgorzata SUCHORSKA	
TYTUŁ RYS.: ELEWACJE		
DATA:	LUTY 2006 R.	SKALA: 1:100
		NR RYS.: 15