
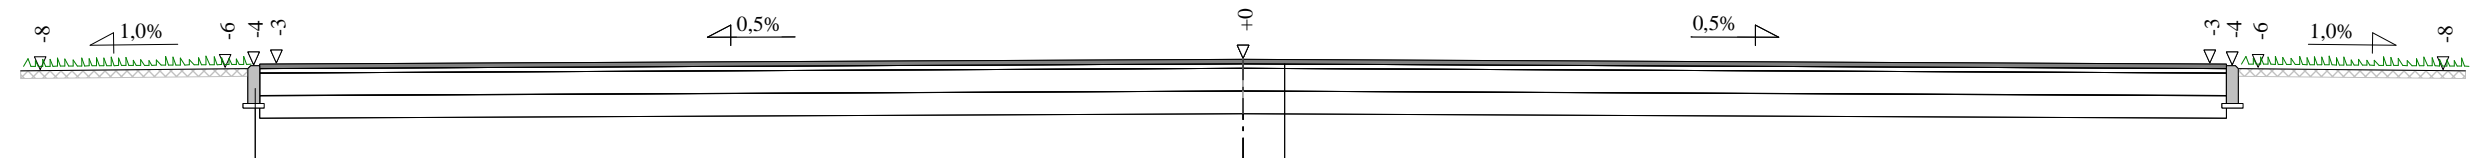




Przekrój konstrukcyjny boiska do koszykówki

Skala 1:50

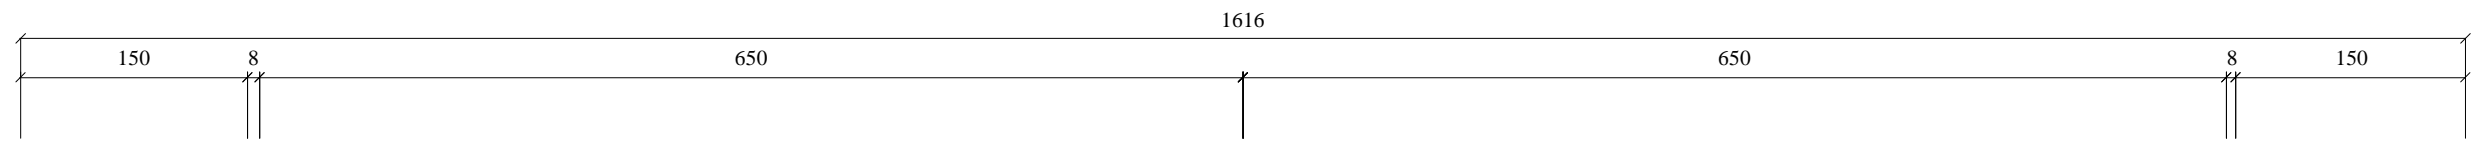

- 3 cm warstwa ścieralna
asfalt piaskowy modyfikowany SBS-em wg PN-S-96025:2000
- 3 cm warstwa wiążąca
BA 0/8 wg PN-S-96025:2000
- 15 cm podbudowa z kruszywa łamanego 4/31,5 stabilizowana mechanicznie
- 15 cm warstwa odcinająca

obrzeże wibroprasowane 8x30

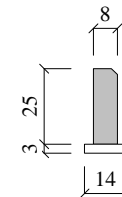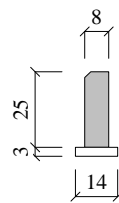

Wykonawca	ZROiD - mgr inż. Edward Grzegorzewski, ul. Łódzka 46/13, 97-300 Piotrków Trybunalski, tel.(044)646-19-31		
Inwestor	Gmina Piotrków Trybunalski	Umowa	
Obiekt	Budowa boisk przy Szkole Podstawowej nr 8 Piotrkowie Trybunalskim ul. Sienkiewicza 8 97-300 Piotrków Trybunalski		
Nazwa rysunku	Przekrój konstrukcyjny boiska do koszykówki	Rysunek nr 2.1	
Opracował			Załączników brak
Projektował	mgr inż. Edward Grzegorzewski	Uprawnienia UAN. V. 8388/178/88	Skala 1:50:50
Sprawdził		Uprawnienia	Data 05.07.2006 r.