


# Przekrój konstrukcyjny ciąg dojazdowy

Skala 1:25

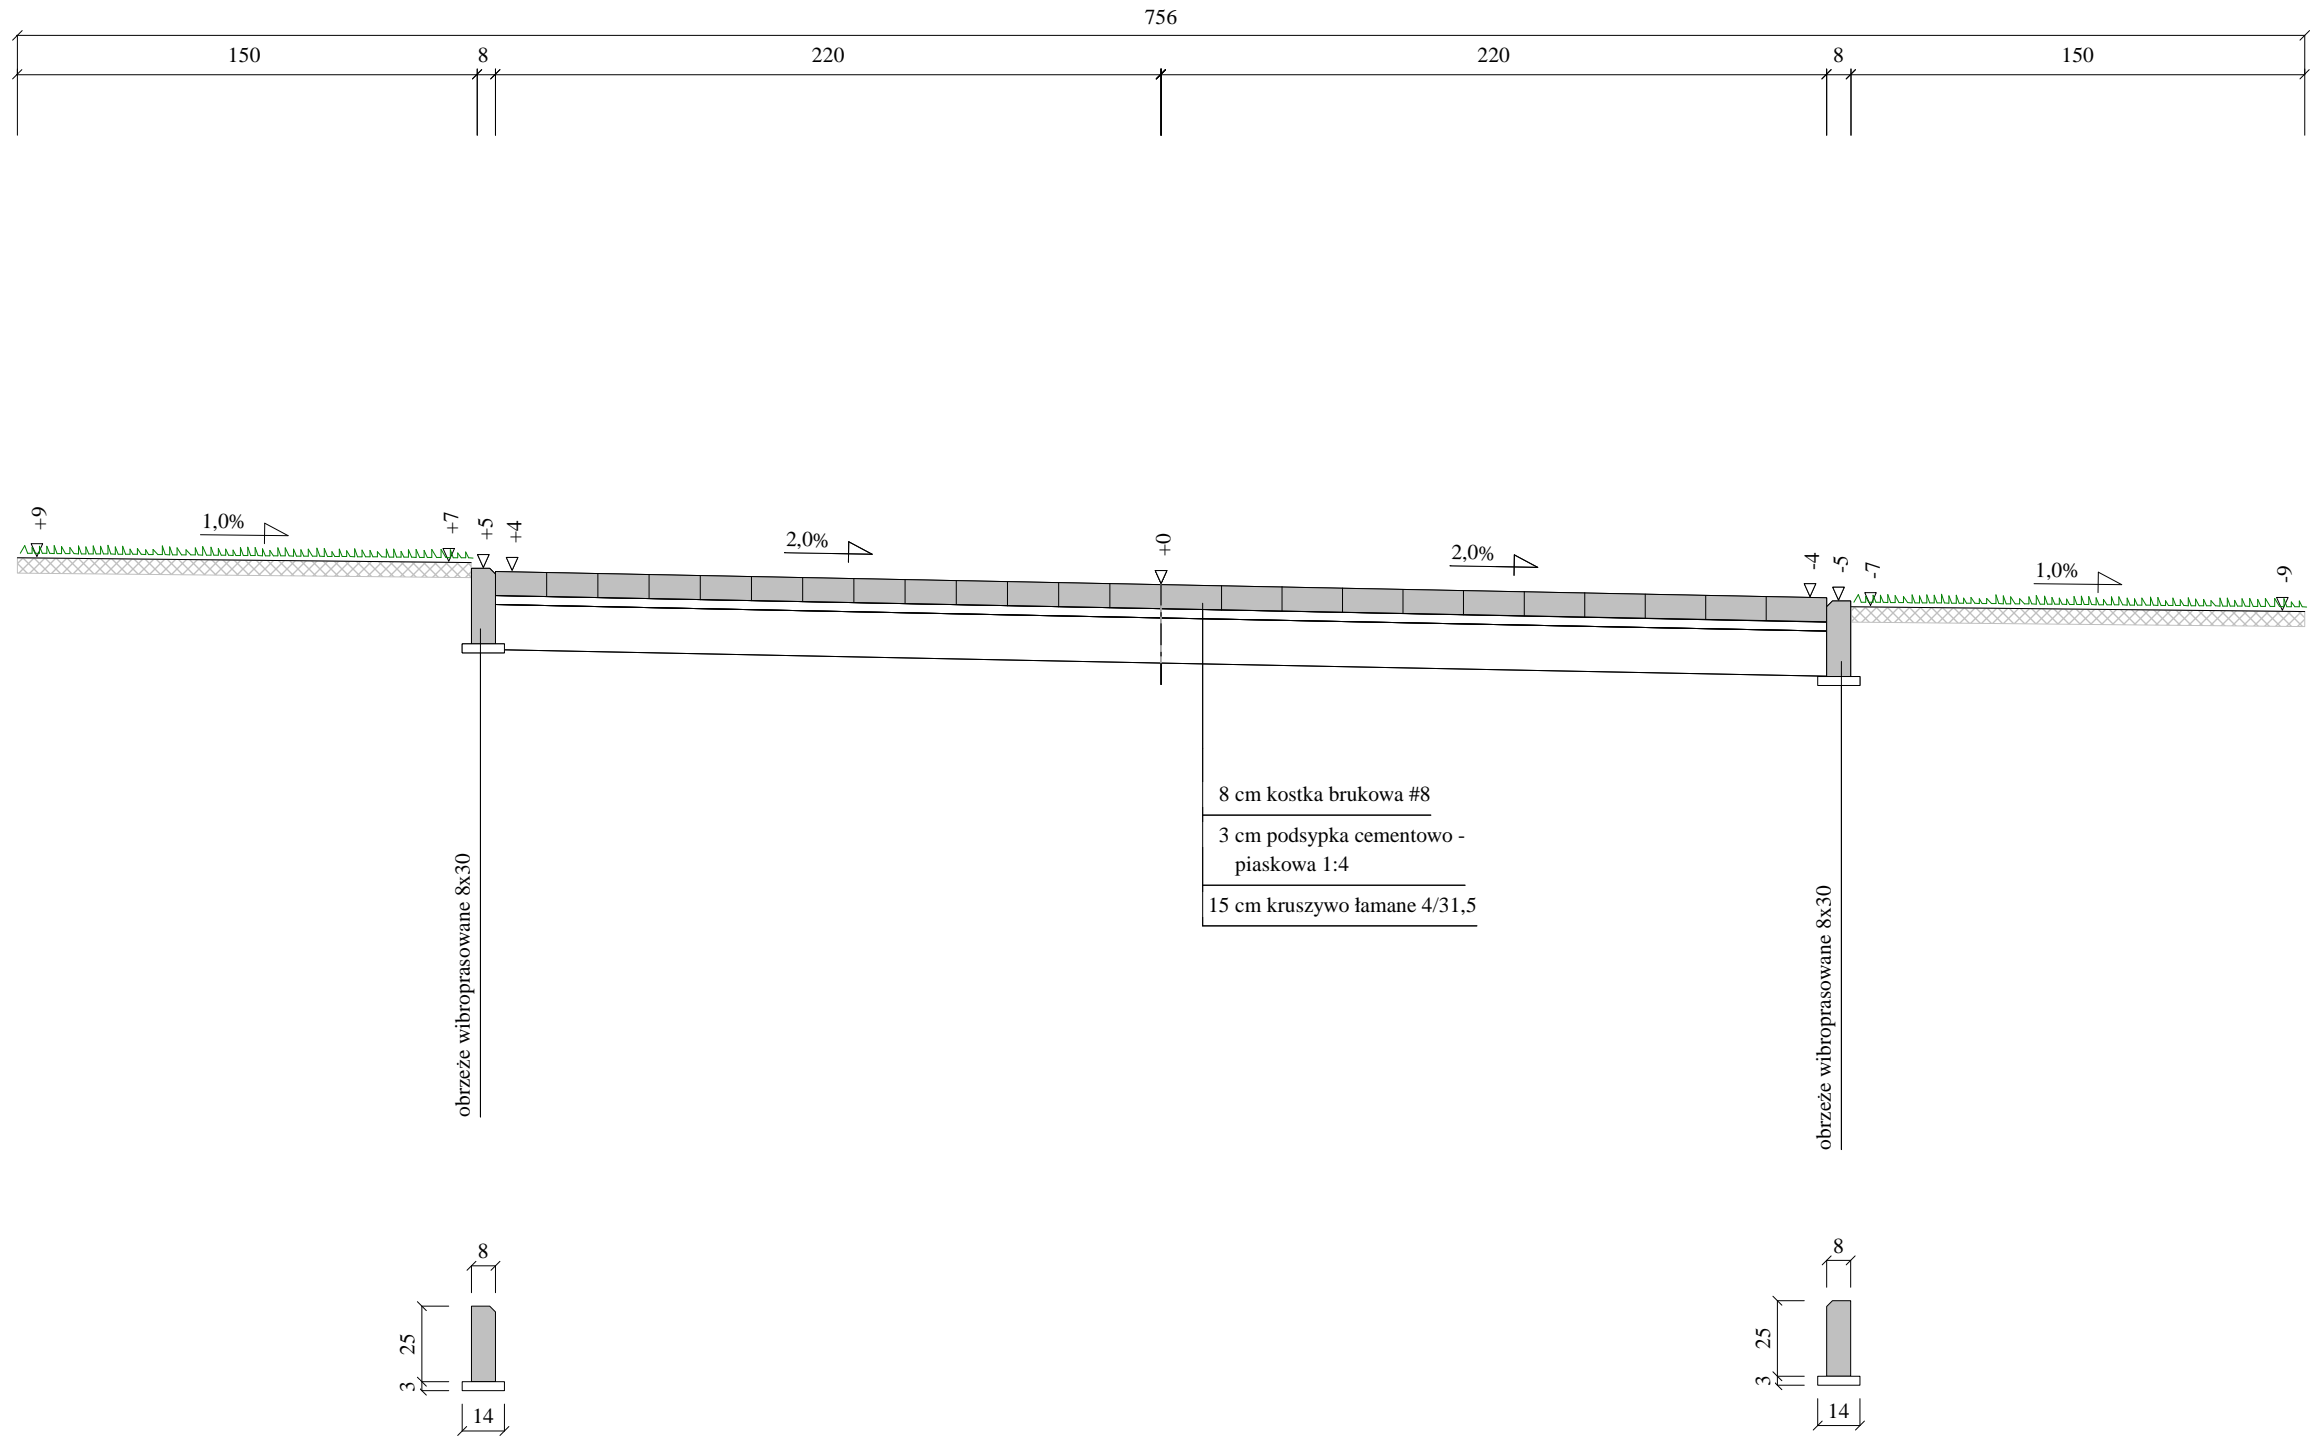

Wykonawca	ZROiD - mgr inż. Edward Grzegorzewski, ul. Łódzka 46/13, 97-300 Piotrków Trybunalski, tel.(044)646-19-31		
Inwestor	Gmina Piotrków Trybunalski	Umowa	
Obiekt	Budowa boisk przy Szkole Podstawowej nr 8 Piotrkowie Trybunalskim ul. Sienkiewicza 8 97-300 Piotrków Trybunalski		
Nazwa rysunku	Przekrój konstrukcyjny ciąg dojazdowy	Rysunek nr 2.4	
Opracował			Załączników brak
Projektował	mgr inż. Edward Grzegorzewski	Uprawnienia UAN. V. 8388/178/88	Skala 1:25:25
Sprawdził		Uprawnienia	Data 05.07.2006 r.