MAPA SYTUACYJNO-WYSOKOŚCIOWA

z geodezyjną inwentaryzacją urządzeń podziemnych

skala 1:500

woj. łódzkie

m.PIOTRKÓW TRYBUNALSKI

obr. 29,30,43

ul. Energetyków, Jodłowa

Mapa służy do celów projektowych

Osnowa: układ współrzędnych "1965".
Poziom odniesienia: Kronsztadt.
Wykonano na podstawie zeskanowanej mapy syt. - wys. s.132.224.014.2, 132.224.014.4, 132.224.023.1, 132.224.062.1, 132.224.062.2, 132.224.062.3, 132.224.062.4.
oraz pomiaru uzupełniającego wykonanego przez POP-GEO s.c. M.Połoński Z. Pietrzyk.

Granice wniesiono według ewidencji gruntów.

Urządzenia projektowane sprawdzono w ZUD.

Mapa aktualna na dzień 11.10.2005 r. w zakresie opracowania. --- --- ---

M. Połoński Z. Pietrzyk
USŁUGI GEODEZYJNE

Układ arkuszy:

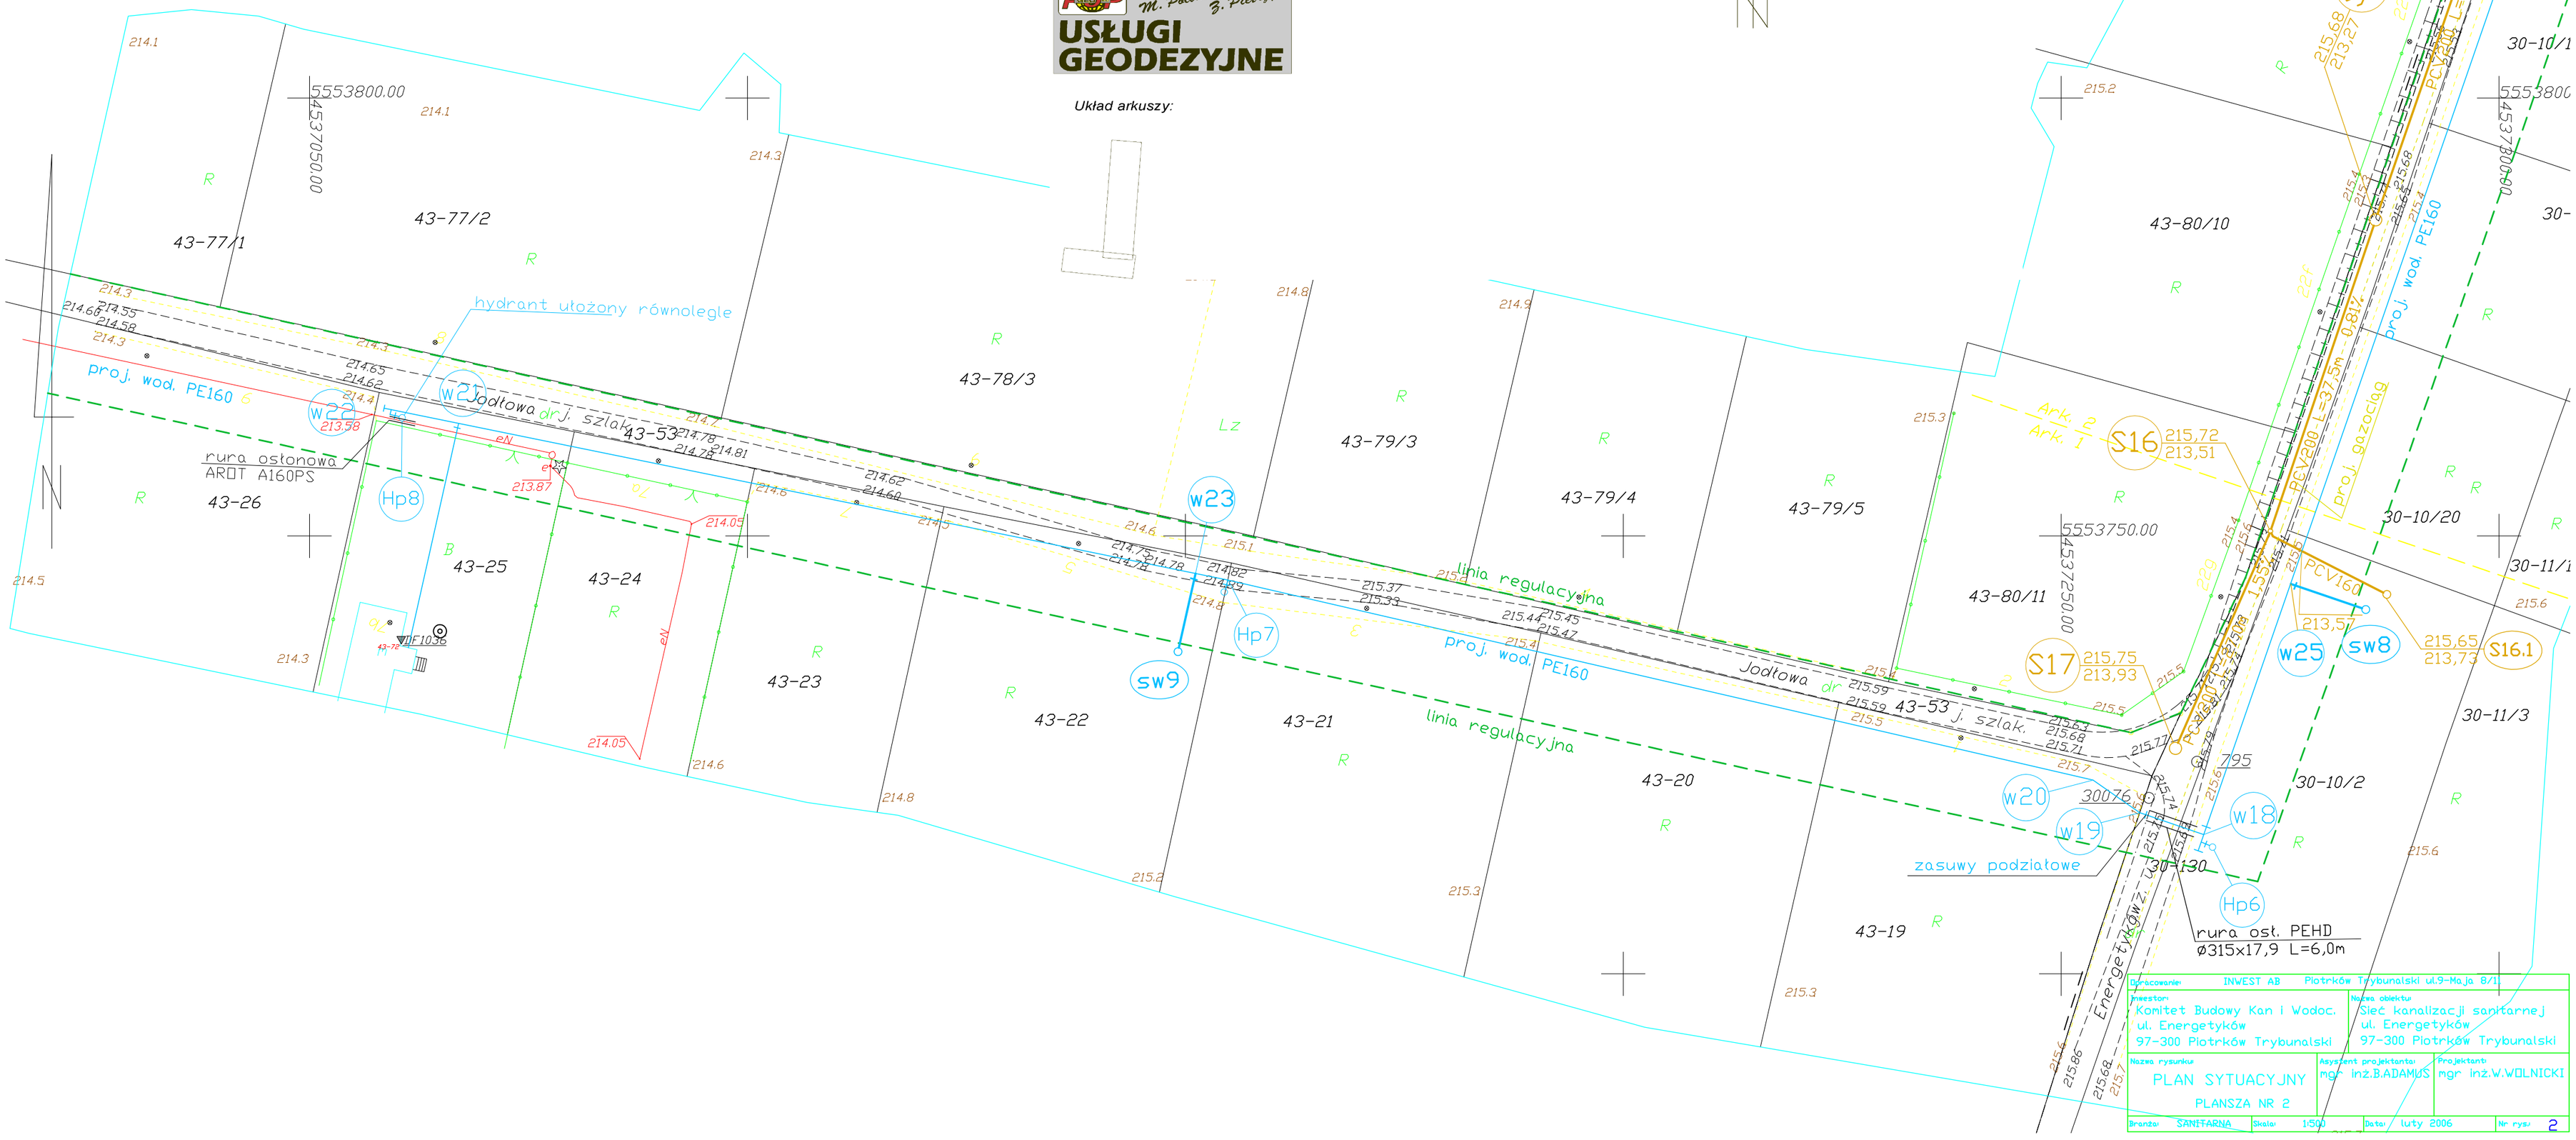

Opracowanie:	INVEST AB Piotrków Trybunalski ul.9-Maja 8/1		
Inwestor: Komitet Budowy Kan i Wodoc. ul. Energetyków 97-300 Piotrków Trybunalski		Nazwa obiektu: Sieć kanalizacji sanitarnej ul. Energetyków 97-300 Piotrków Trybunalski	
Nazwa rysunku: PLAN SYTUACYJNY PLANSZA NR 2		Asystent projektanta: mgr inż.B.ADAMUS	Projektant: mgr inż.W.WOLNICKI
Branża: SANITARNA	Skala: 1:500	Data: luty 2006	Nr rys: 2