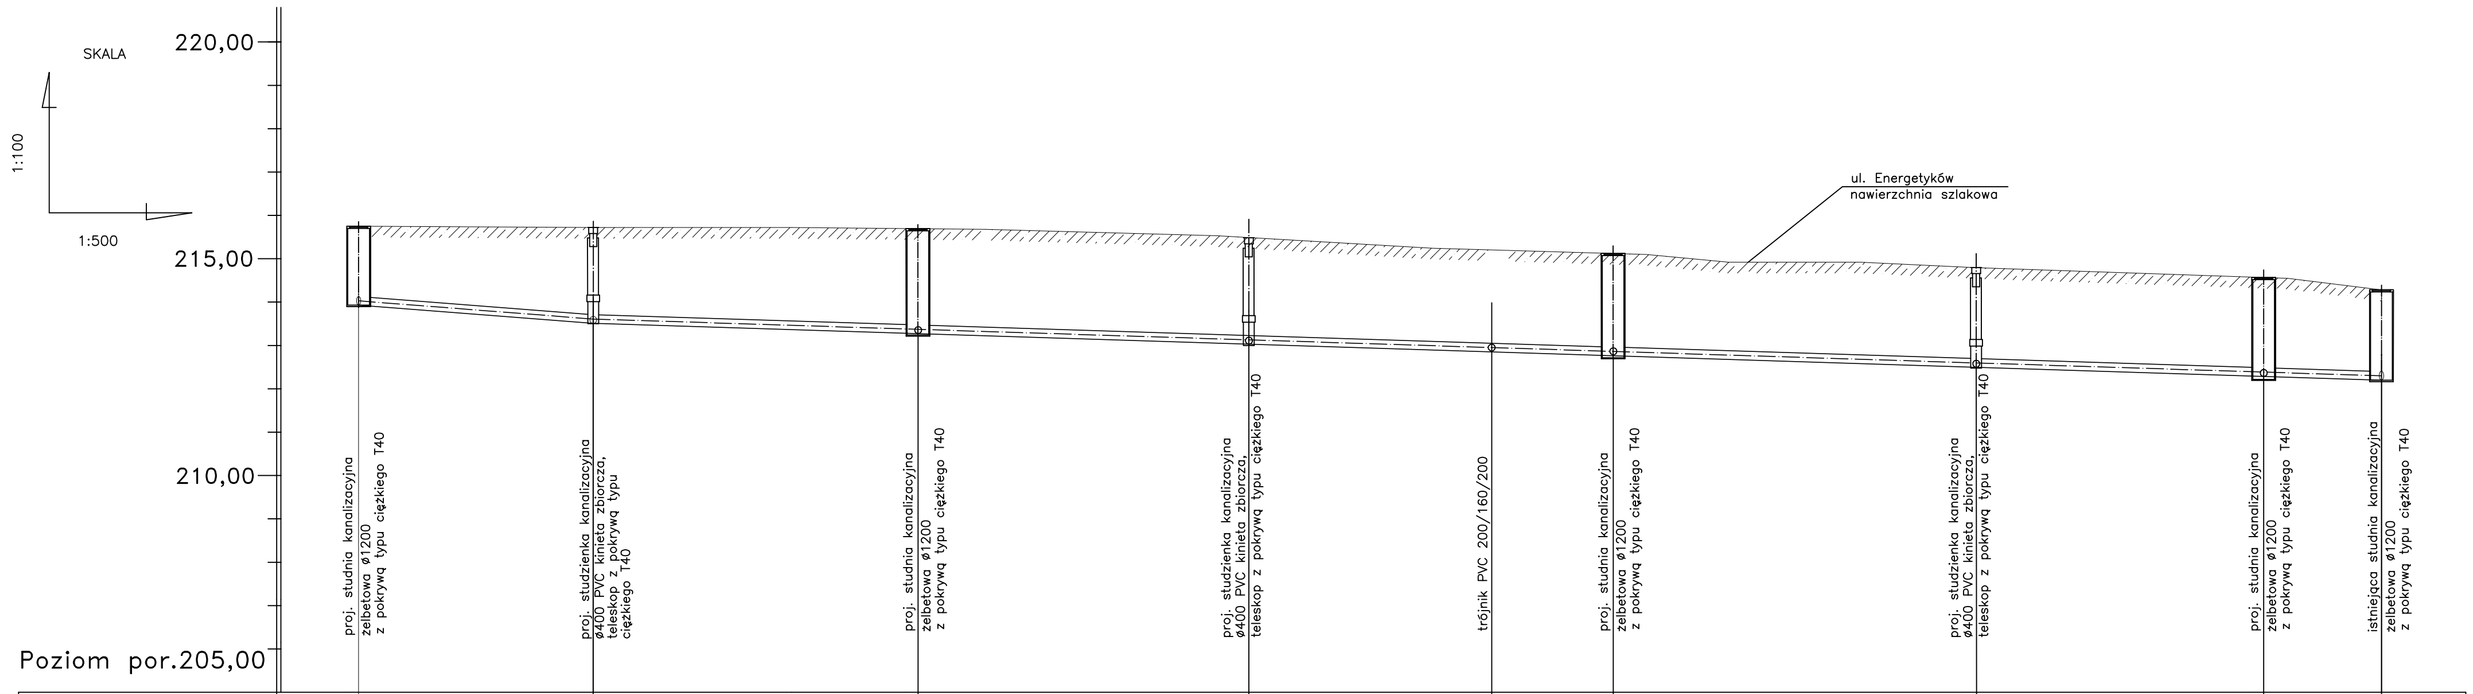

Rzędna terenu	215,75			215,72				215,69				215,49				215,20	215,12			214,80			214,55			214,28	
Rzędna dna kanału	213,93			213,51				213,27				213,03				212,85	212,78			212,50			212,29			212,20	
Zagłębienie	1,82			2,01				2,42				2,46				2,35	2,36			2,30			2,26			2,08	
Spadek, materiał, śr.		PVC200x4,7	1,55%		PVC200x4,7										i=0,81%			PVC200x4,7							i=0,65%		
Długość, odległość	0,00		–27,07–	27,00		–37,50–		64,50		–38,00–		102,50		–28,00–		130,50	–14,00–	144,50	–42,00–			–33,00–	186,50		–13,70–	219,50		233,20
Oznaczenia		S17			S16				S15				S14				T1		S13					S12			S11	

Opracowanie: INWEST AB Piotrków Trybunalski ul.9-Maja 8/11			
Inwestor: Komitet Budowy Kan i Wodoc. ul. Energetyków 97-300 Piotrków Trybunalski		Nazwa obiektu: Sieć kanalizacji sanitarnej ul. Energetyków 97-300 Piotrków Trybunalski	
Nazwa rysunku: PROFIL SIECI KANALIZACJI SANITARNEJ ODCINEK II	Asystent projektanta: mgr inż.B.ADAMUS	Projektant: mgr inż.W.WOLNICKI	
Branża: SANITARNA	Skala: 1:100 1:500	Data: luty 2006	Nr rys: 4