

- 1 - istniejąca furтка
- 2 - projektowana furтка o szerokości 1,10m
- 3 - projektowana brama o szerokości 3,00m


ogrodzenie do remontu
wymiana siatki na sztachety
drewniane w sposób
przedstawiony na rys. 24

ogrodzenie do demontażu

ogrodzenie projektowane

nawierzchnia do remontu
rozebranie starej nawierzchni
z płyt betonowych, wykonanie
nowej z kostki betonowej
pow. 180 m²

istniejąca nawierzchnia
z kostki betonowej

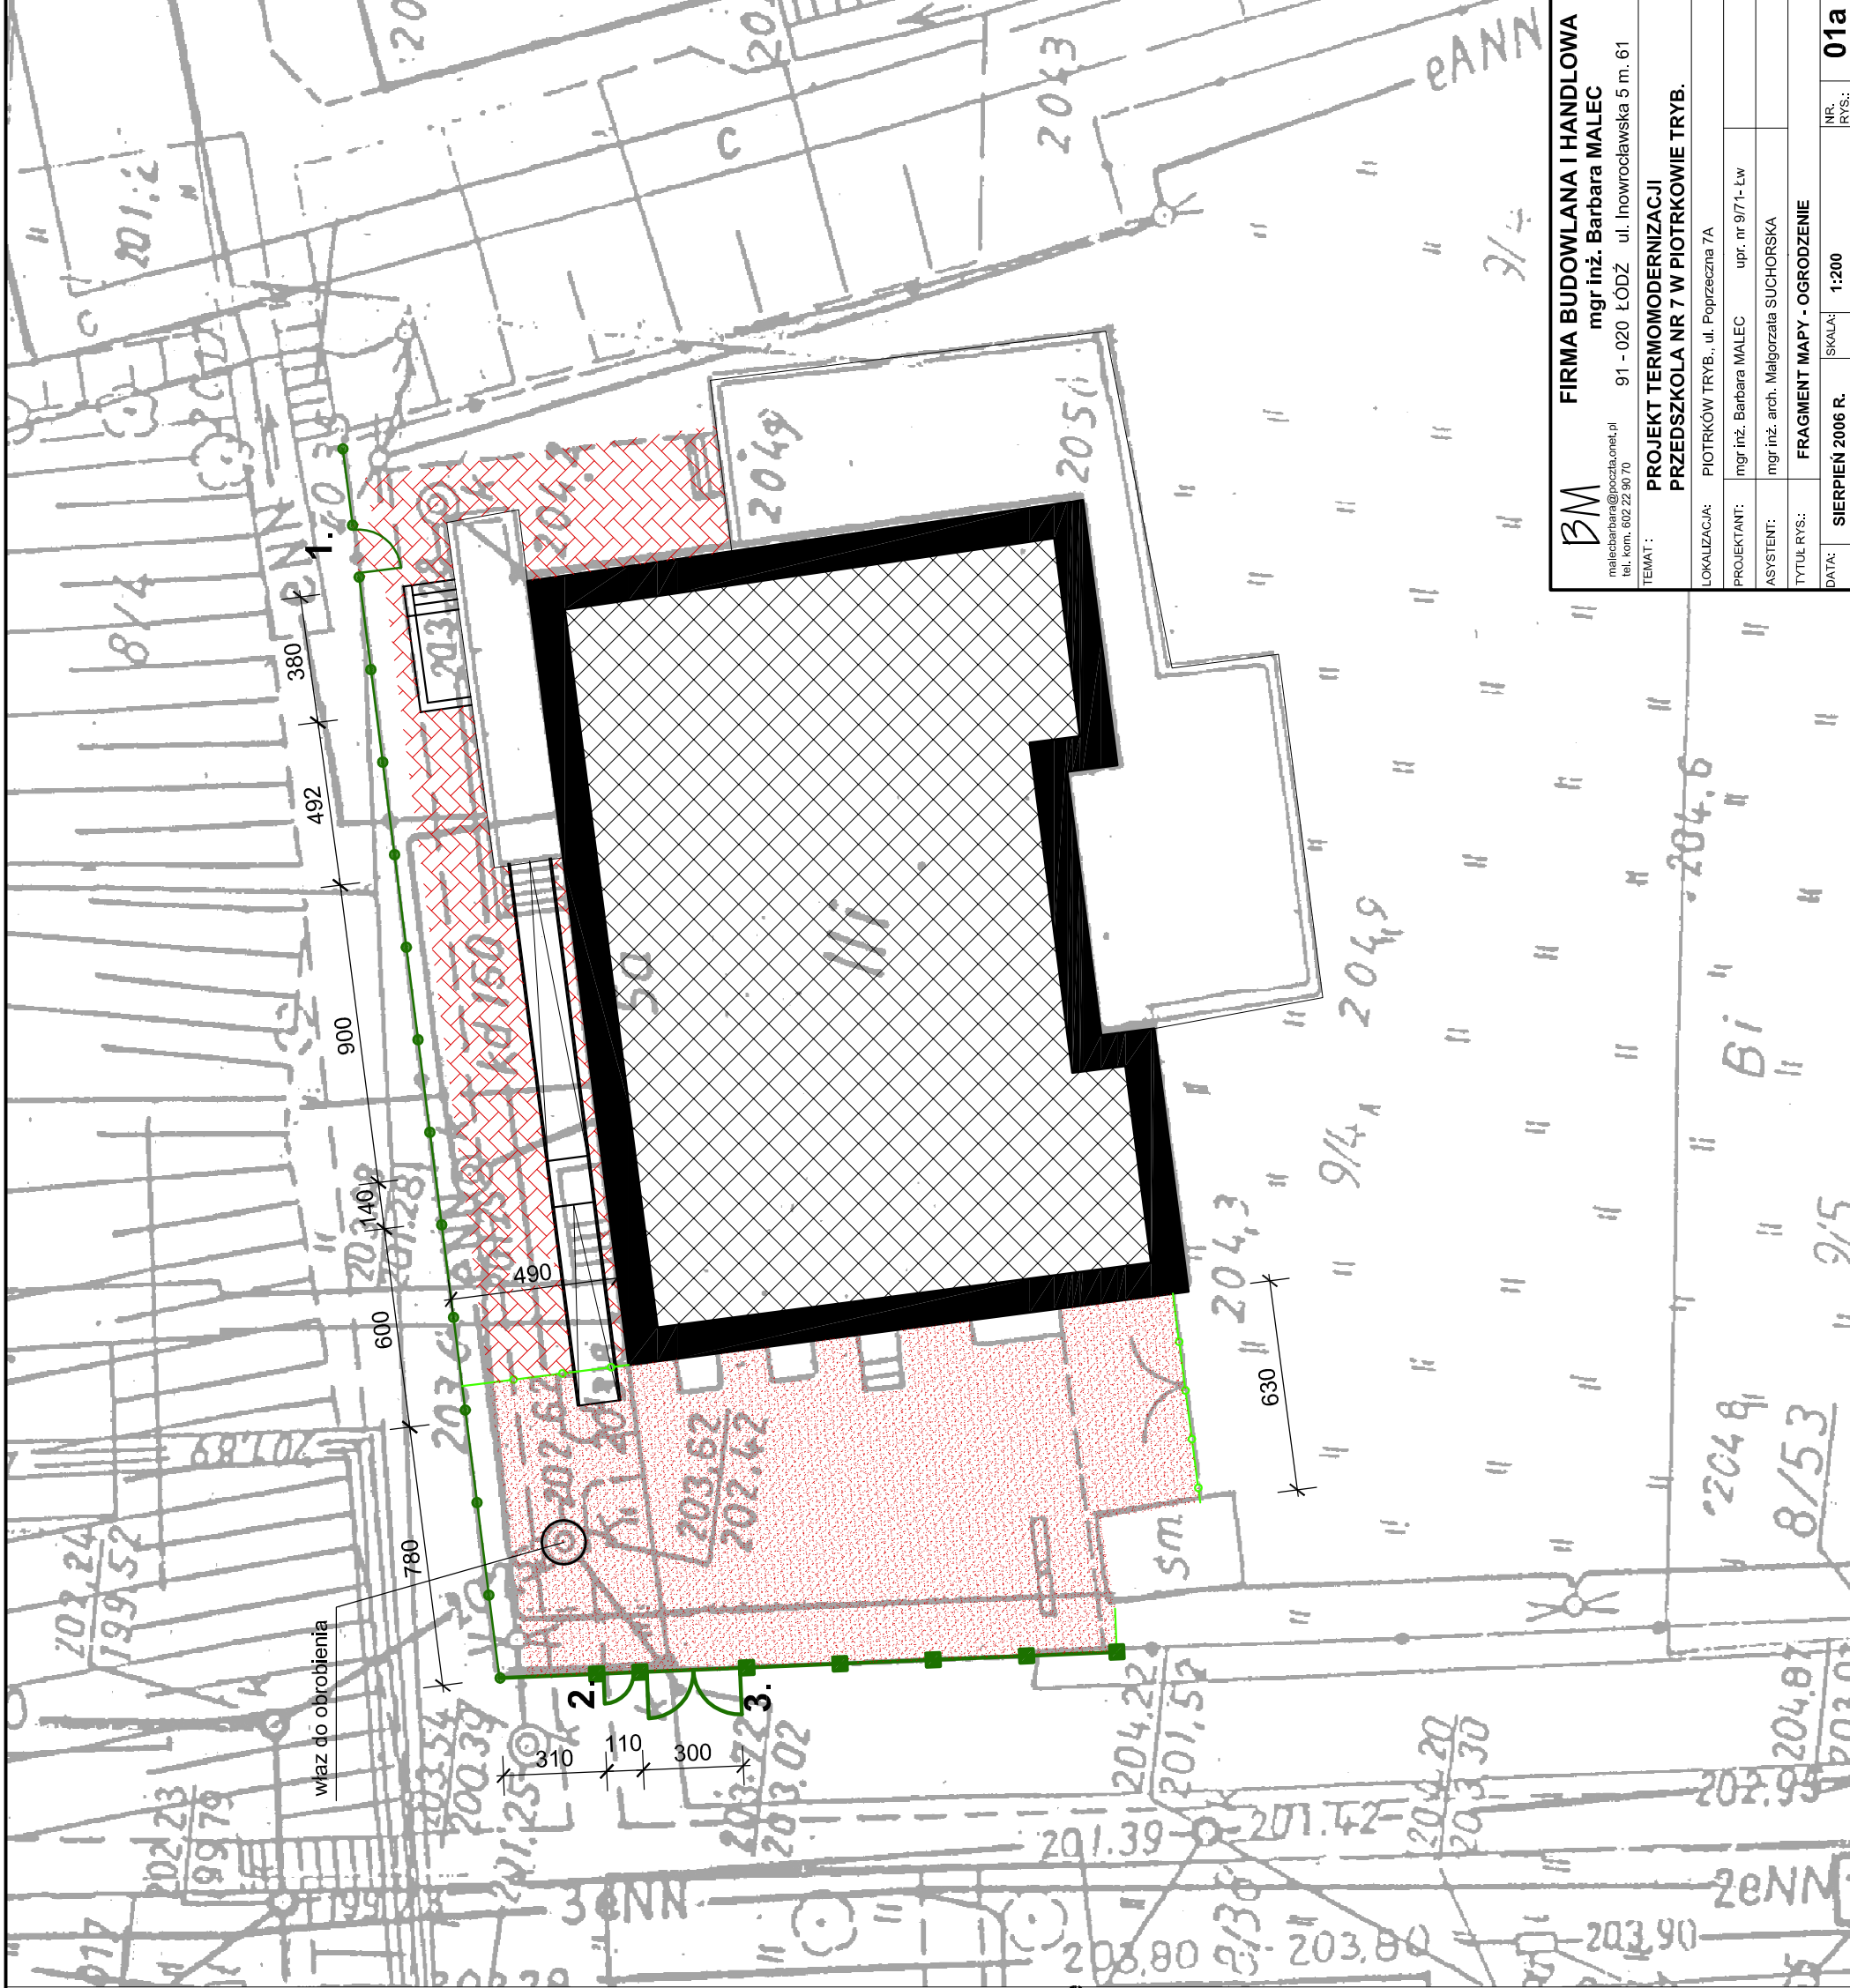

BM		FIRMA BUDOWLANA I HANDLOWA	
malecbarbara@poczta.onet.pl		mgr inż. Barbara MALEC	
tel. kom. 602 22 90 70		91 - 020 ŁÓDŹ ul. Inowrocławska 5 m. 61	
TEMAT: PRZEKSZTAŁCENIE			
PRZEDSKOZA NR 7 W PIOTRKOWIE TRYB.			
LOKALIZACJA:	PIOTRKÓW TRYB., ul. Poprzeczna 7A		
PROJEKTANT:	mgr inż. Barbara MALEC	upr. nr 9/71-Łw	
ASYSTENT:	mgr inż. arch. Małgorzata SUCHORSKA		
TYTUŁ RYS.:	FRAGMENT MAPY - OGRODZENIE		
DATA:	SIERPIEŃ 2006 R.	SKALA:	1:200
NR RYS.:		NR RYS.:	01a