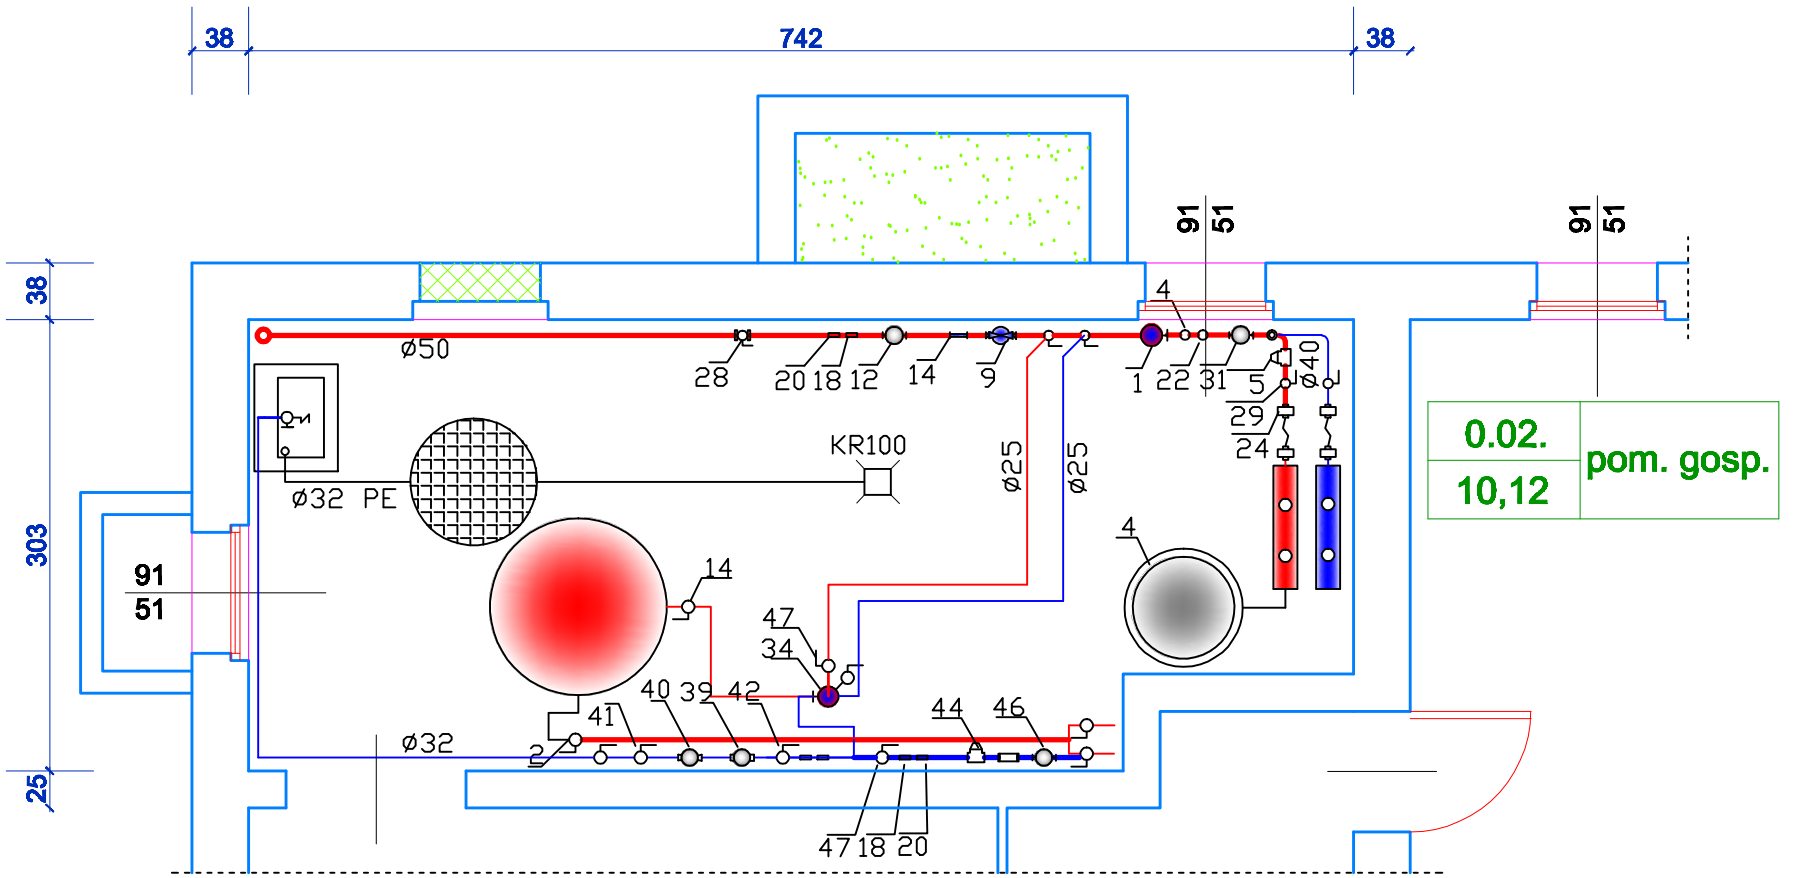

0.02.	pom. gosp.
10,12	

mgr inż. Bogdan Jerzy Wrzeszcz
uprawniony do nadzoru i projektowania w specjalności
instalacyjno-inżynieryjnej i ochrony środowiska,
- bez ograniczeń, Nr St 398/74, Nr 10220/42/79.
ul. Rudnickiego 3/36 97-300 Piotrków Trybunalski
tel./fax (0-44) 646-78-71 GSM 0601-34-76-87

USŁUGI PROJEKTOWE NADZORY I RZECZOZNAWSTWO

UL.RUDNICKIEGO 3 M.36 TEL./FAX (0-44) 646-78-71 97-300 PIOTRKÓW TRYBUNALSKI

	DATA:	IMIĘ I NAZWISKO		OBIEKT: BUDOWA WĘZŁA CIEPLNEGO W BUD. PRZEDSZKOLA	
OPRACOWAŁ:	10-2006	BOGDAN J. WRZESZCZ			
		UPR. BPIV-10220/42/79		TYTUŁ RYS.: RZUT PIWNIC RZUT WĘZŁA CIEPLNEGO	
KREŚLIŁ:					
KIER.PRACOWNI:		BOGDAN J. WRZESZCZ			
SKALA: 1:50		STADIUM: PROJEKT TECHNICZNY		NR ZLEC.	RYS NR. 6