


PRZEKRÓJ B-B

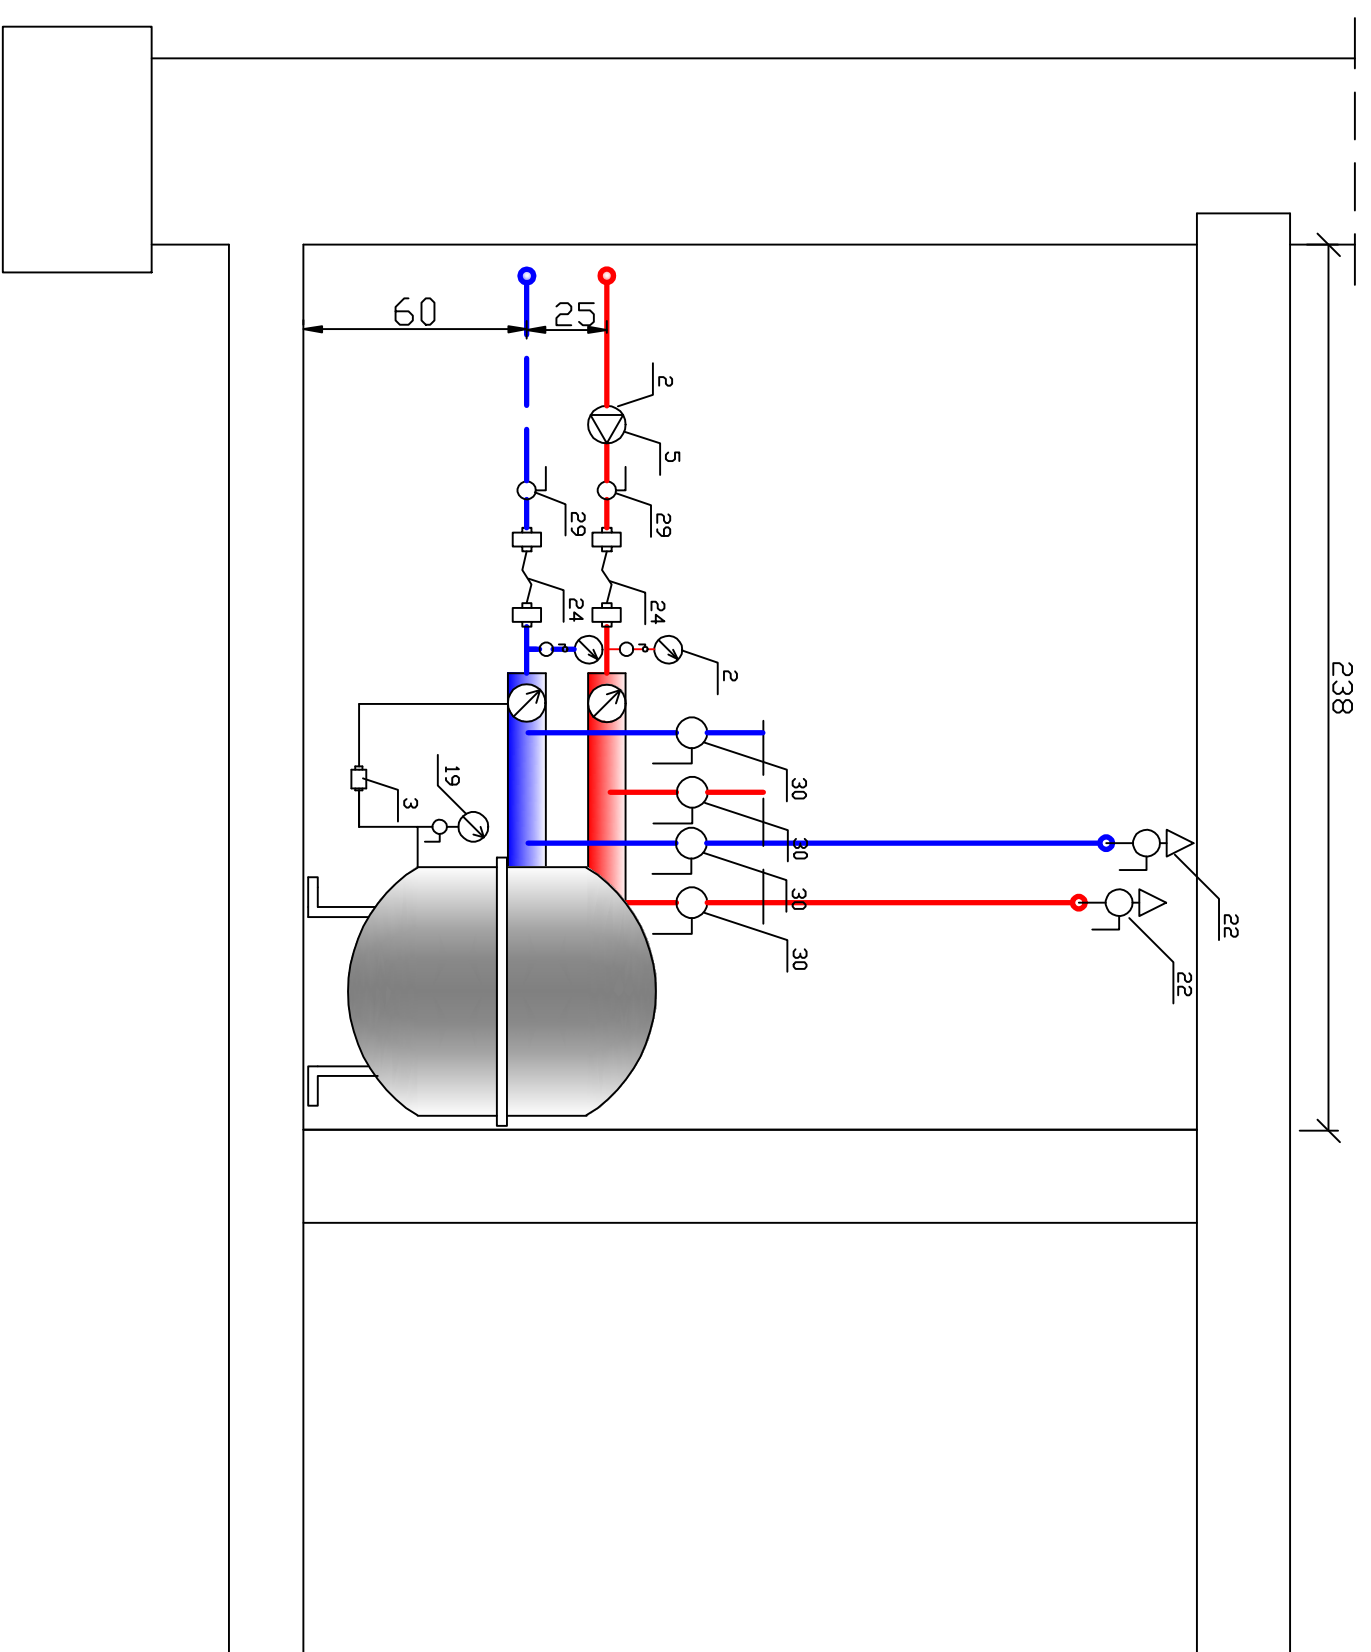

mgr inż. Bogdan Jerzy Wrzeszcz
 uprawniony do nadzoru i projektowania w specjalności:
 instalacyjno-inżynierskiej i ochrony środowiska,
 - bez ograniczeń, Nr Sk 3987/4, Nr 10220/42/79,
 ul. Rudnickiego 3/36 97-300 Piotrków Trybunalski
 tel./fax (0-44) 646-78-71 GSM 0801-34-78-87

USŁUGI PROJEKTOWE NADZORY I RZECZOZNAWSTWO			
UL. RUDNICKIEGO 3 M.36 TEL/FAX (0-44) 646-78-71 97-300 PIOTRKÓW TRYBUNALSKI			
OPRACOWAŁ:	DATA:	IMIĘ I NAZWISKO	OBIEKT: BUDOWA WĘZŁA CIEPLNEGO W BUD. PRZEDSZKOLA
	10-2006	BOGDAN J. WRZESZCZ	
KREŚLIŁ:		UPR. BPIV-10220/42/79	TYTUŁ RYS.: WĘZEL CIEPLNY - PRZEKRÓJ B-B
KIER. PRACOWNI:		BOGDAN J. WRZESZCZ	
SKALA: 1:20		STADIUM: PROJEKT TECHNICZNY	NR ZLEC. RYS NR. 8