


kilka warstw papy na lepiku
 zaprawa cementowa wypełniająca fale
 płyty faliste azbest-cement. wys. 3cm
 styropian gr. 4cm
 lepik asfaltowy
 strop DZ-5 gr. 34cm
 tynk cem.-wap.

klepka
 lepik
 płyty piśniowe miękkie
 warstwa wyrównawcza cementowa
 strop DZ-5 gr. 34cm
 tynk cem.-wap.

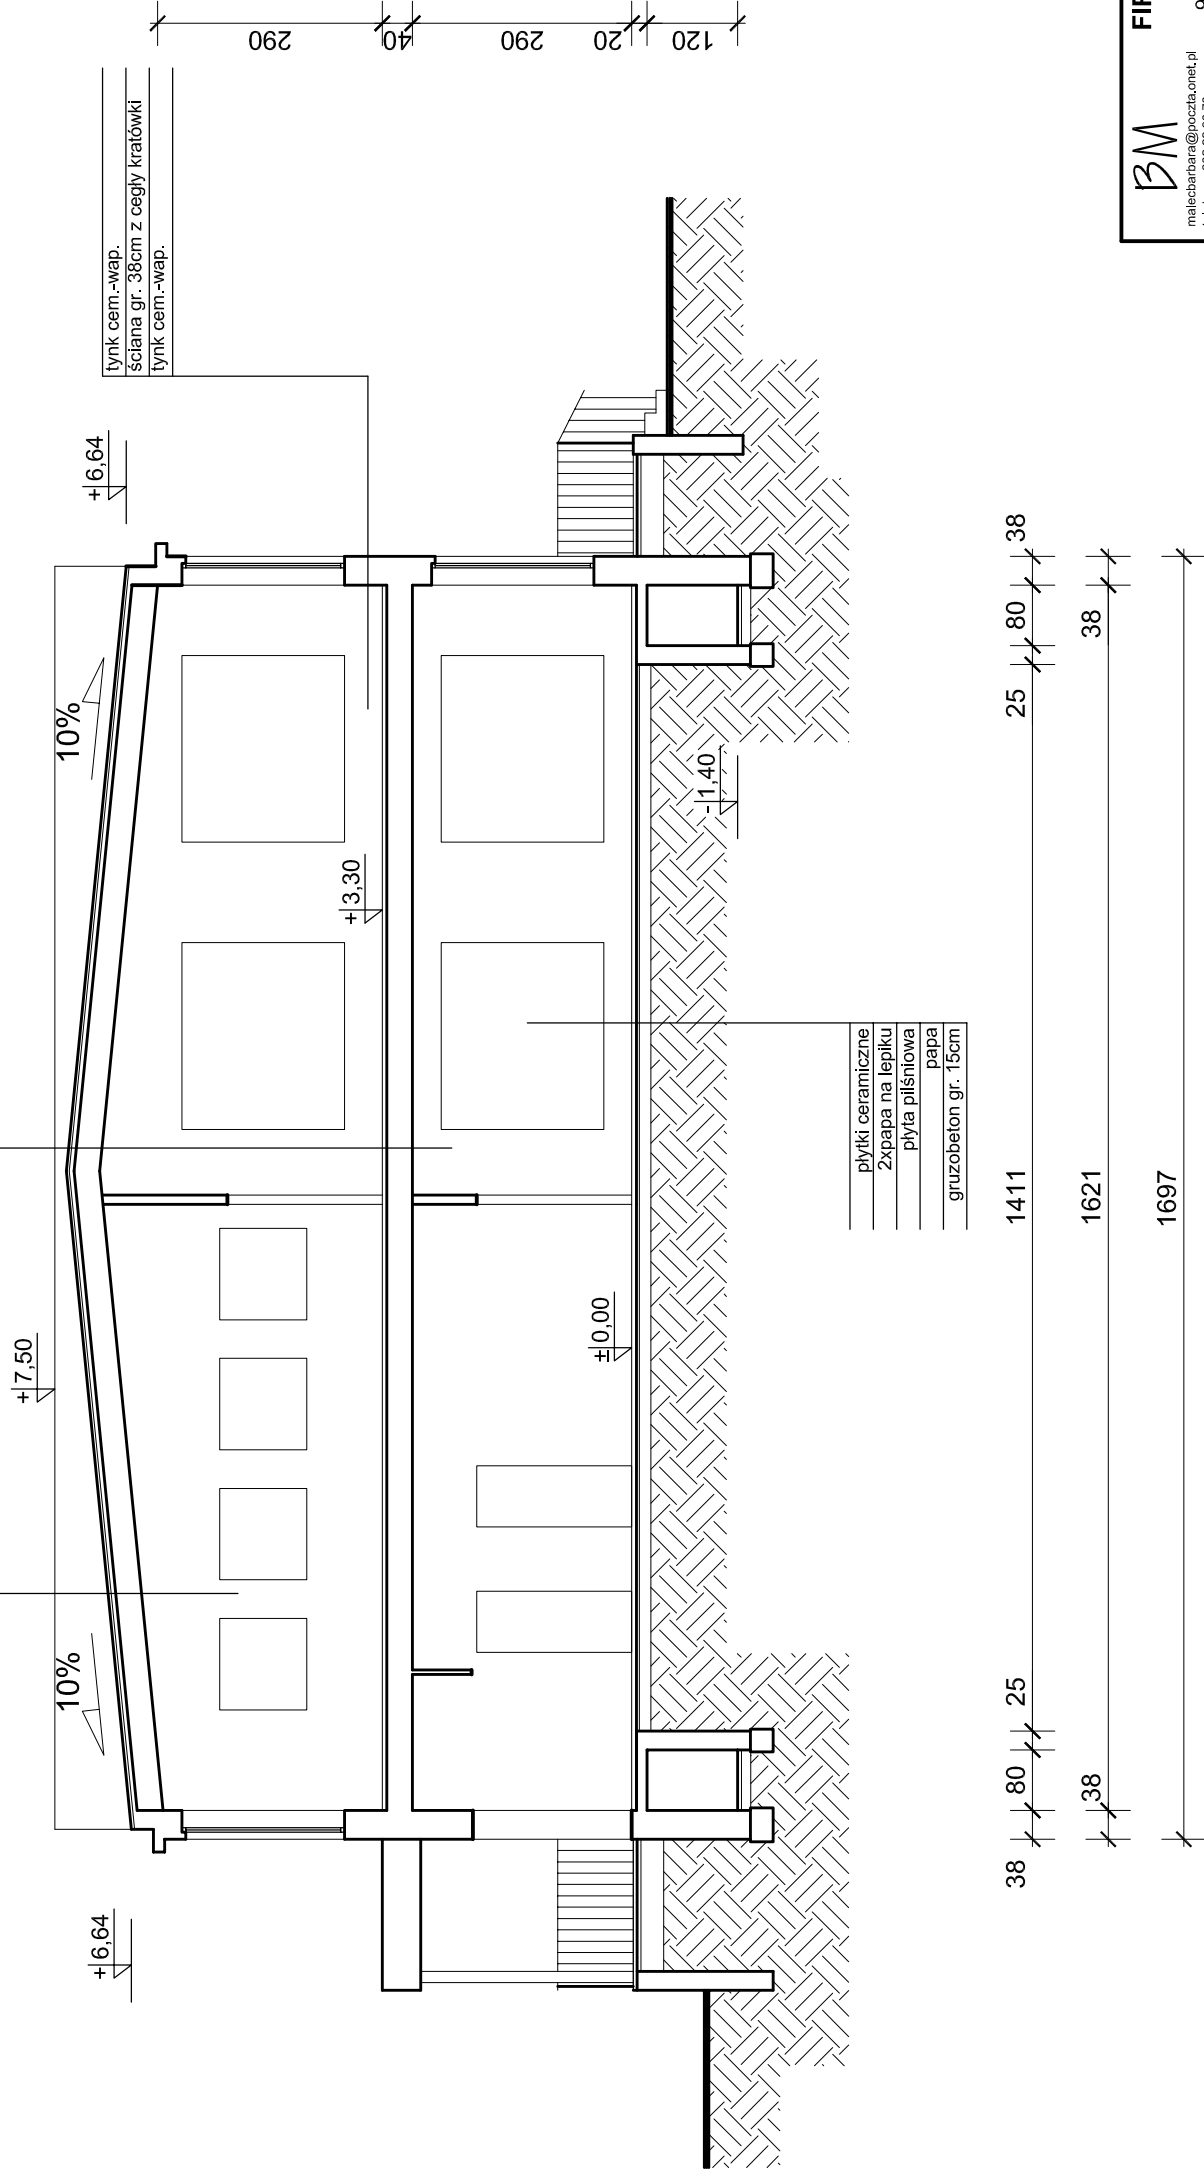

BM
FIRMA BUDOWLANA I HANDLOWA
 mgr inż. Barbara MALEC
 malecbarbara@poczta.onet.pl
 tel. kom. 602 22 90 70
 91 - 020 ŁÓDŹ ul. Inowrocławska 5 m. 61

PRZEKROJ B-B - INWENTARYZACJA
 TEMAT: **PROJEKT TERMOMODERNIZACJI PRZEDSZKOLA NR 7 W PIOTRKOWIE TRYB.**

LOKALIZACJA: PIOTRKÓW TRYB., ul. Poprzeczna 7A
 PROJEKTANT: mgr inż. Barbara MALEC upr. nr 9/71-Łw
 ASYSTENT: mgr inż. arch. Małgorzata SUCHORSKA
 TYTUŁ RYS.: **PRZEKROJ B-B - INWENTARYZACJA**

DATA: **SIERPIEŃ 2006 R.** SKALA: **1:100** NR. RYS.: **07**