


**ROZDZIELNIA n/t GOLF  
JEDNORZĘD. V 213B**

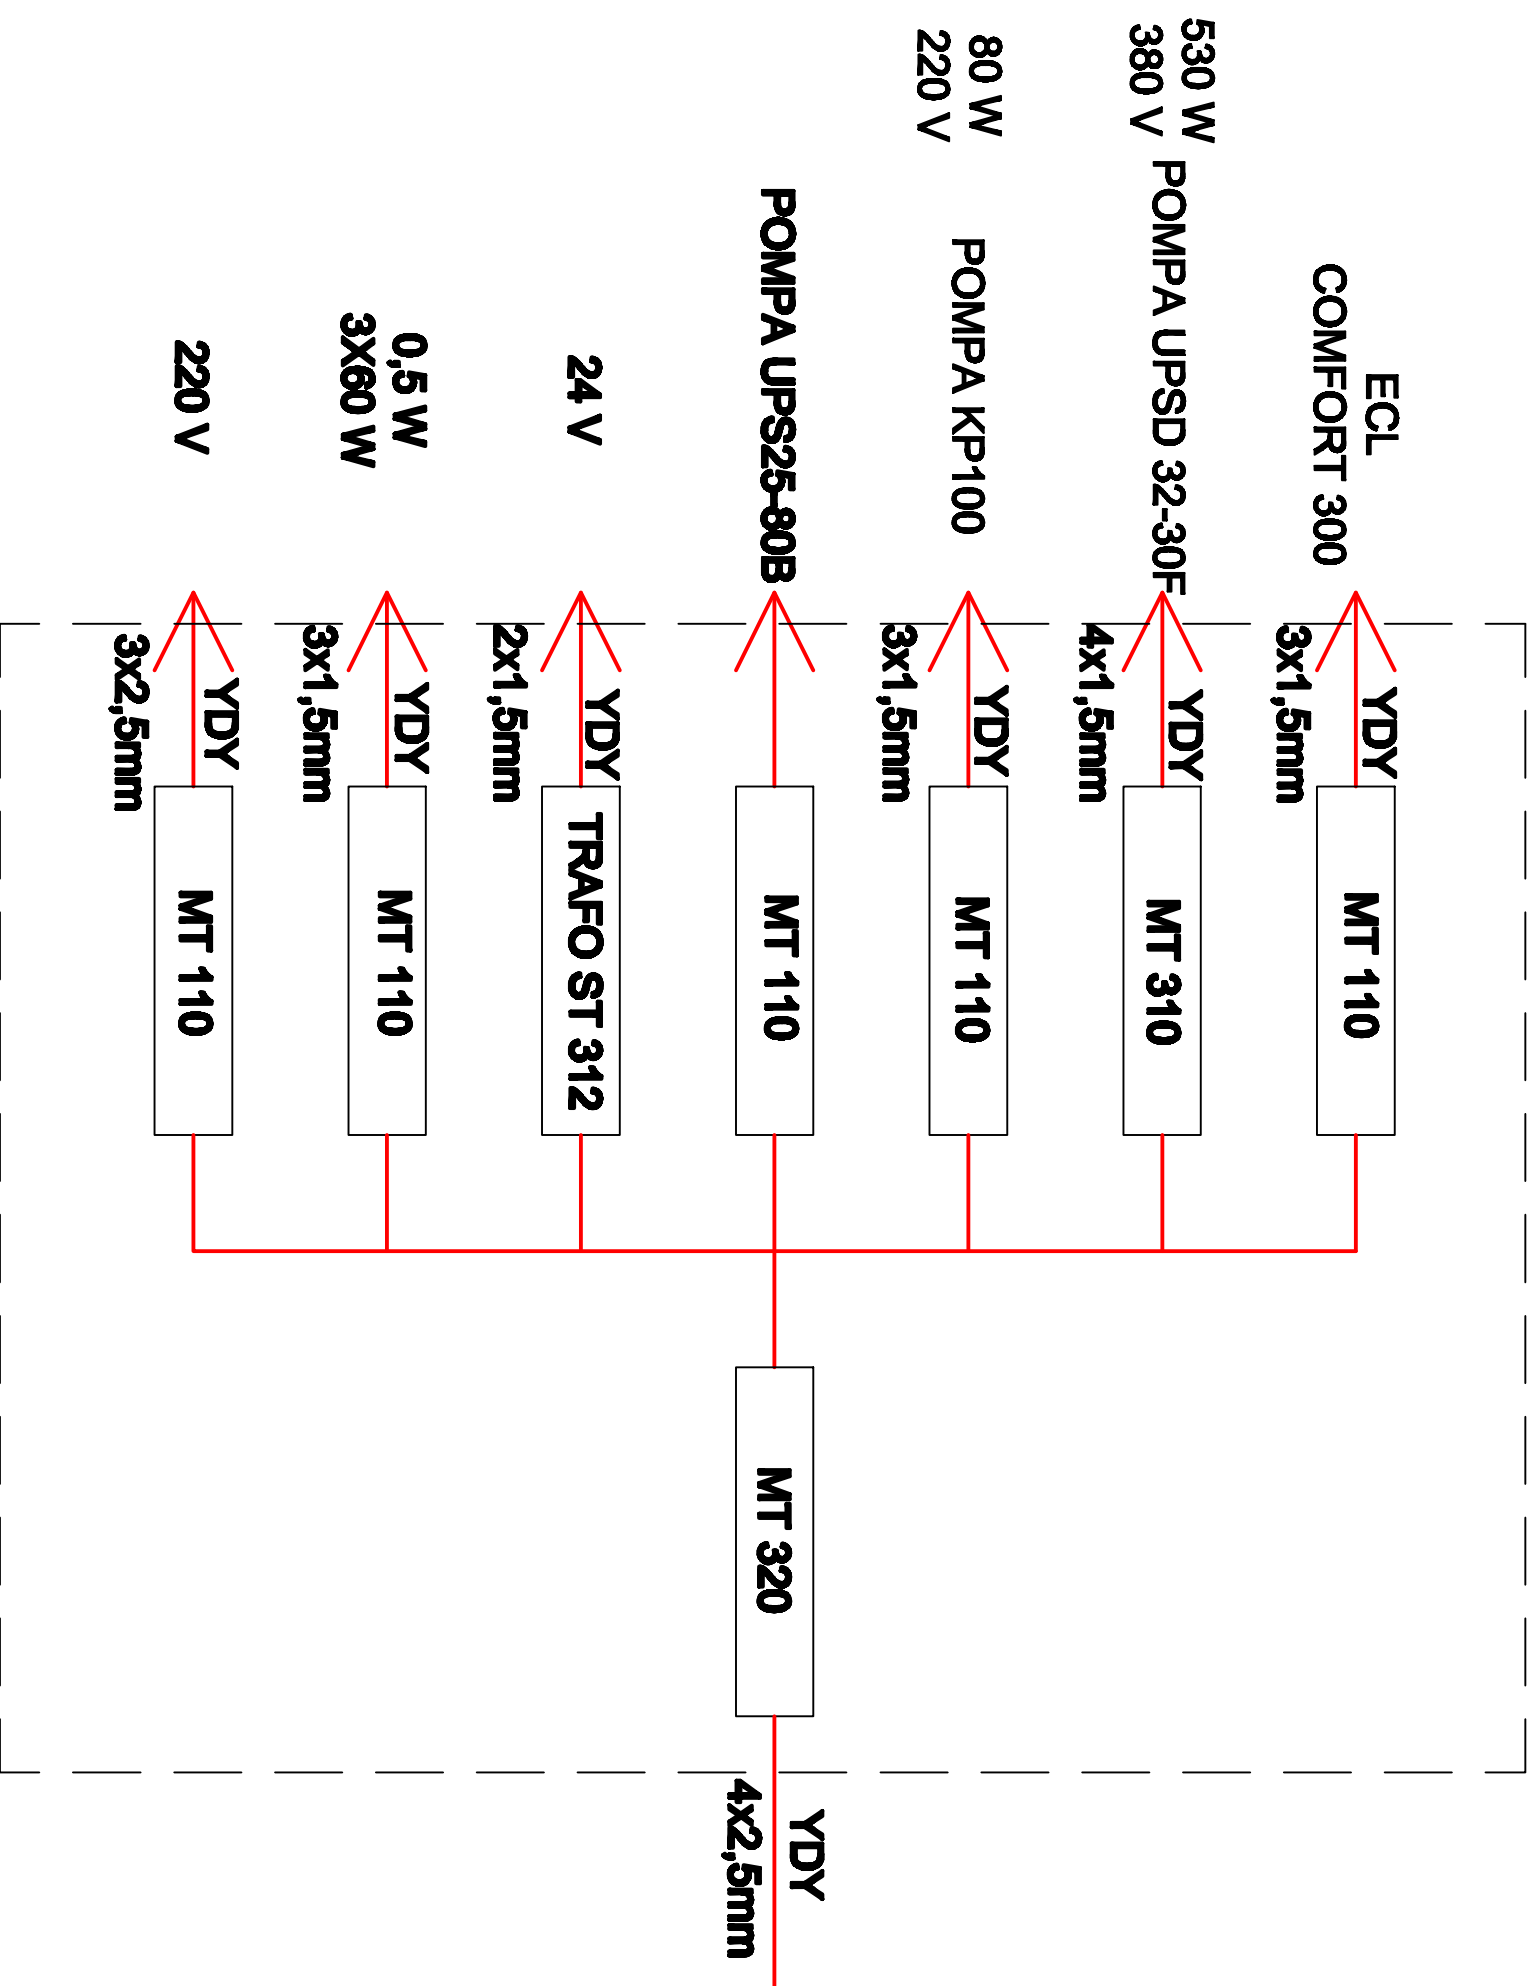

**Z ROZDZIELNI GŁÓWNEJ**

**mgr inż. Bogdan Jerzy Wrzeszcz**  
 uprawniony do nadzoru i projektowania w specjalności  
 instalacyjno-inżynierskiej i ochrony środowiska,  
 - bez ograniczeń, Nr Śr. 398/74, Nr 10220/42/79,  
 ul. Rudnickiego 3/36 97-300 Piotrków Trybunalski  
 tel./fax (0-44) 646-78-71 GSM 0601-34-78-87

<b>USŁUGI PROJEKTOWE NADZORY I PRZECZOZNAWSTWO</b>	
UL. RUDNICKIEGO 3 M.36 TEL./FAX (0-44) 646-78-71 97-300 PIOTRKÓW TRYBUNALSKI	
OPRACOWAŁ:	DATA:
BOGDAN J. WRZESZCZ	10-2006
KRESŁŁ:	IMIĘ I NAZWISKO
BOGDAN J. WRZESZCZ	BOGDAN J. WRZESZCZ
KIER. PRACOWNI:	CIĘPLNEGO W BUD. PRZEDSZKOLA
BOGDAN J. WRZESZCZ	TYTUŁ RYS.:
STADIUM: PROJEKT TECHNICZNY	SCHEMAT ROZDZIELNI ELEKTRYCZNEJ
NR ZLEC.	RYS NR. 12