


ELEWACJA WSCHODNIA

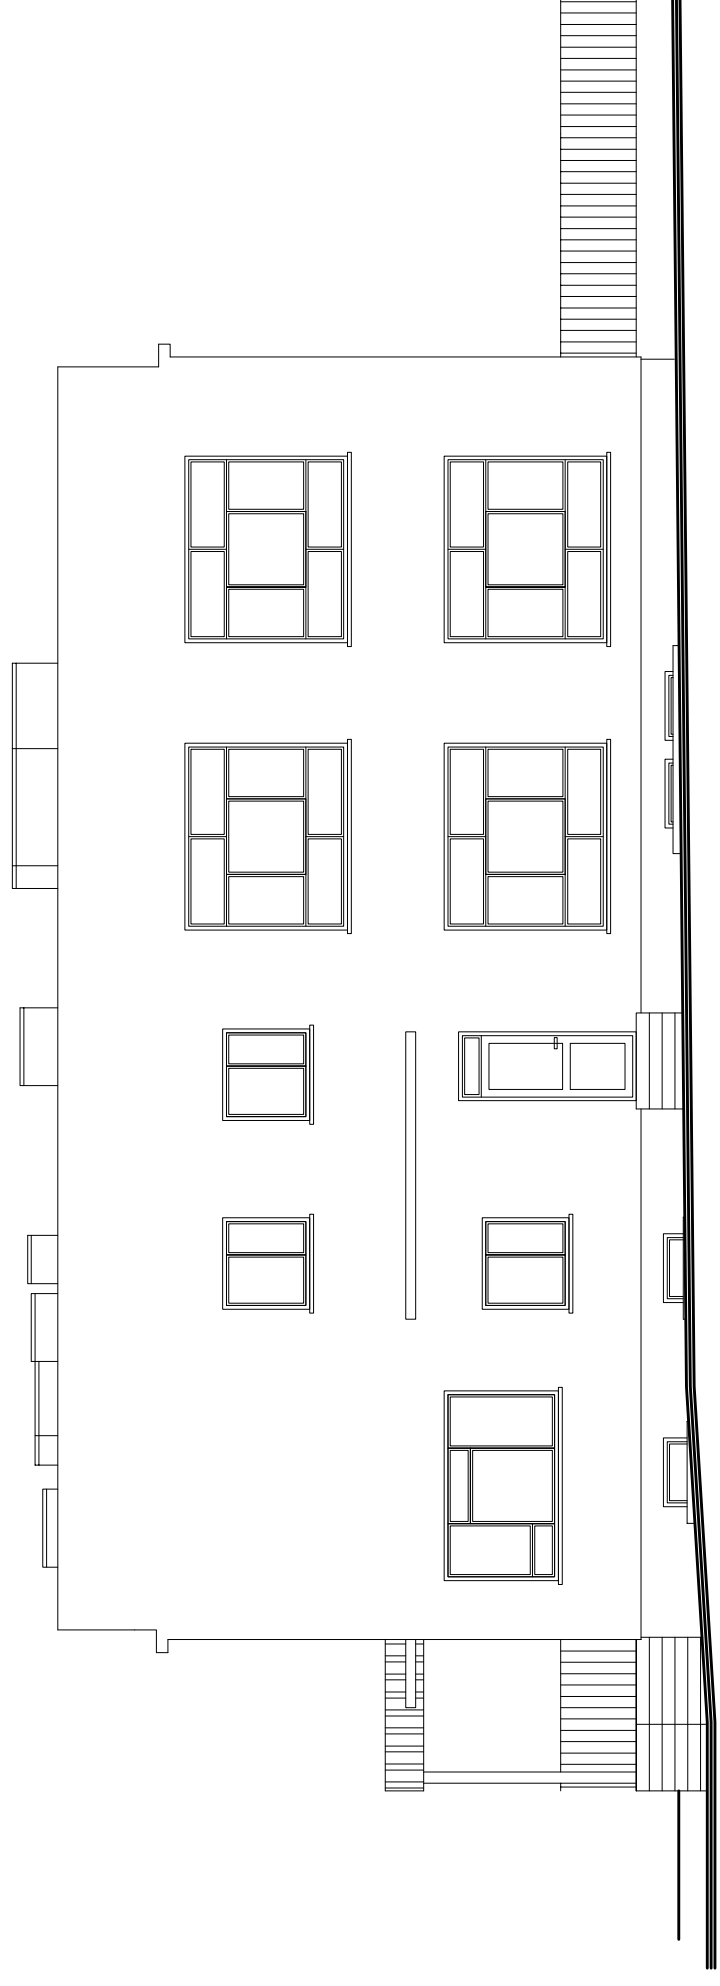

ELEWACJA ZACHODNIA

BM	FIRMA BUDOWLANA I HANDLOWA
	mgr inż. Barbara MALEC
malecbarbara@poczta.onet.pl	91 - 020 ŁÓDŹ ul. Inowrocławska 5 m. 61
tel. kom. 602 22 90 70	
TEMAT: PRZEKONSTRUKCJA I PRZEDSKOKA NR 7 W PIOTRKOWIE TRYB.	
LOKALIZACJA:	PIOTRKÓW TRYB., ul. Poprzeczna 7A
PROJEKTANT:	mgr inż. Barbara MALEC upr. nr 9/71-Łw
ASYSTENT:	mgr inż. arch. Małgorzata SUCHORSKA
TYTUŁ RYS:	ELEWACJE - INWENTARYZACJA
DATA:	SIERPIEŃ 2006 R.
NR RYS:	SKALA: 1:100
	09