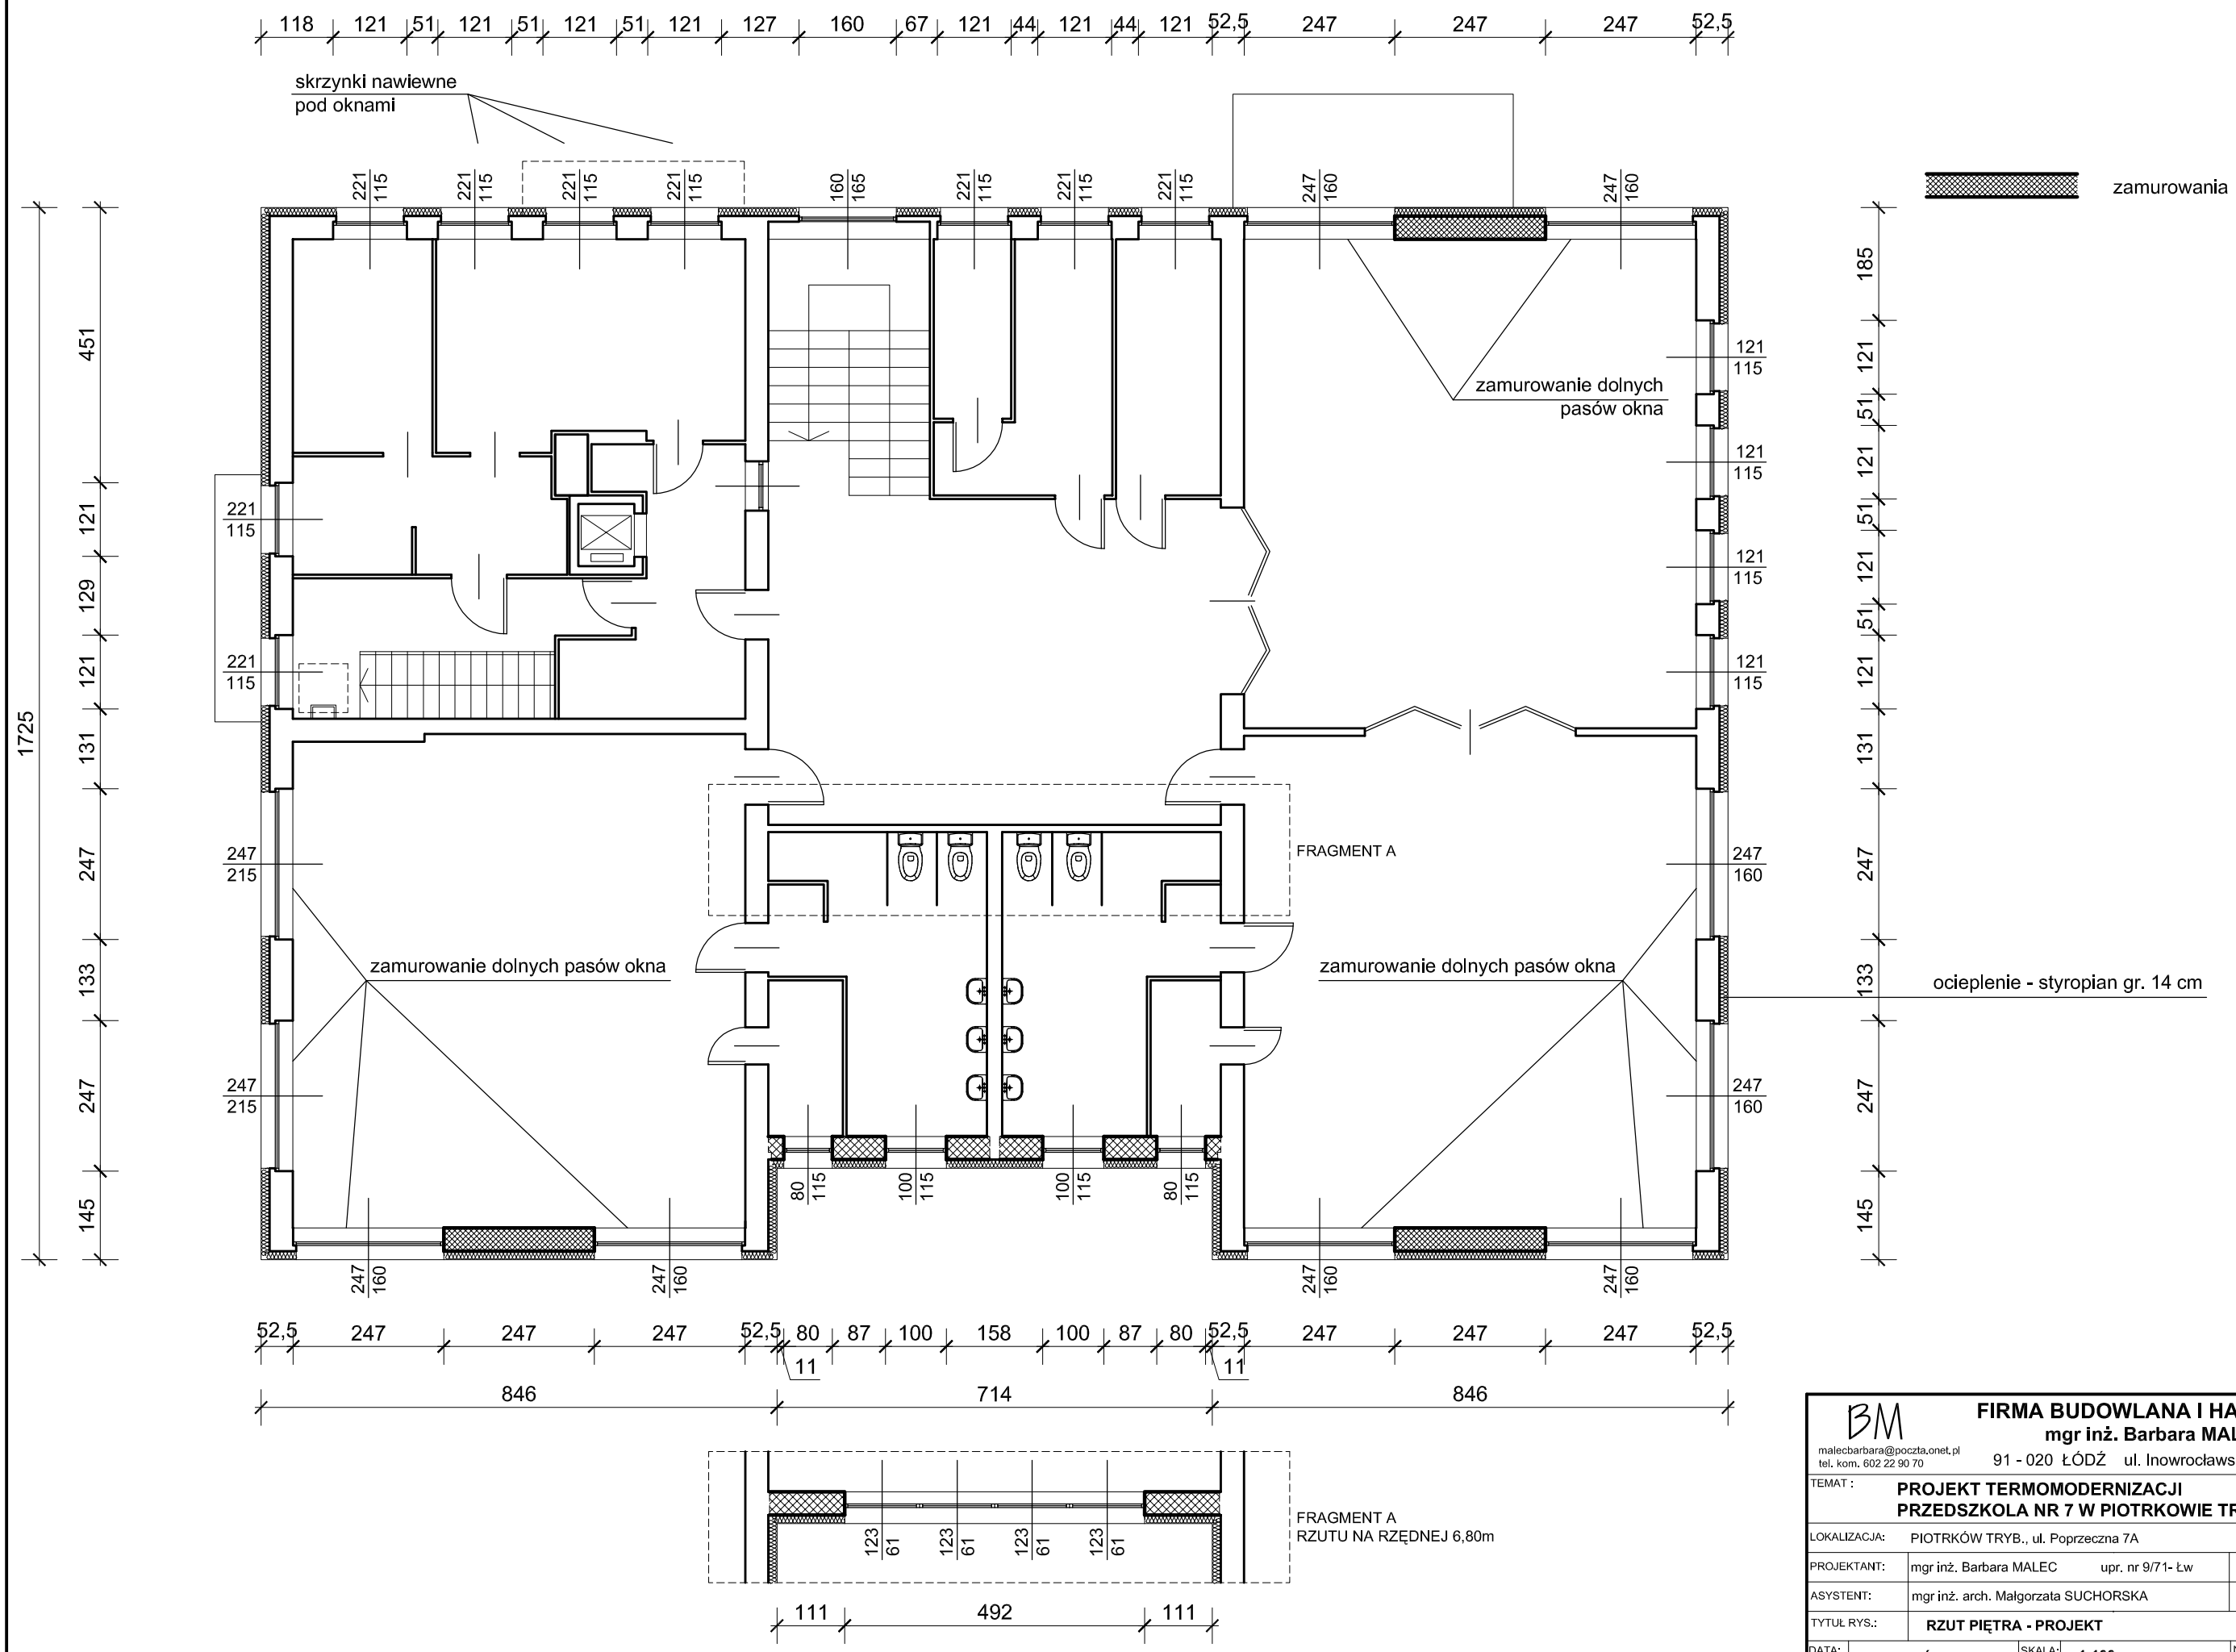

BM
malecbarbara@poczta.onet.pl
tel. kom. 602 22 90 70

FIRMA BUDOWLANA I HANDLOWA
mgr inż. Barbara MALEC
91 - 020 ŁÓDŹ ul. Inowrocławska 5 m. 61

TEMAT :	**PROJEKT TERMOMODERNIZACJI PRZEDSZKOLA NR 7 W PIOTRKOWIE TRYB.**		
LOKALIZACJA:	PIOTRKÓW TRYB., ul. Poprzeczna 7A		
PROJEKTANT:	mgr inż. Barbara MALEC	upr. nr 9/71- Łw	
ASYSTENT:	mgr inż. arch. Małgorzata SUCHORSKA		
TYTUŁ RYS.:	**RZUT PIĘTRA - PROJEKT**		
DATA: **SIERPIEŃ 2006 R.**	SKALA: **1:100**	NR. RYS.:	**12**