



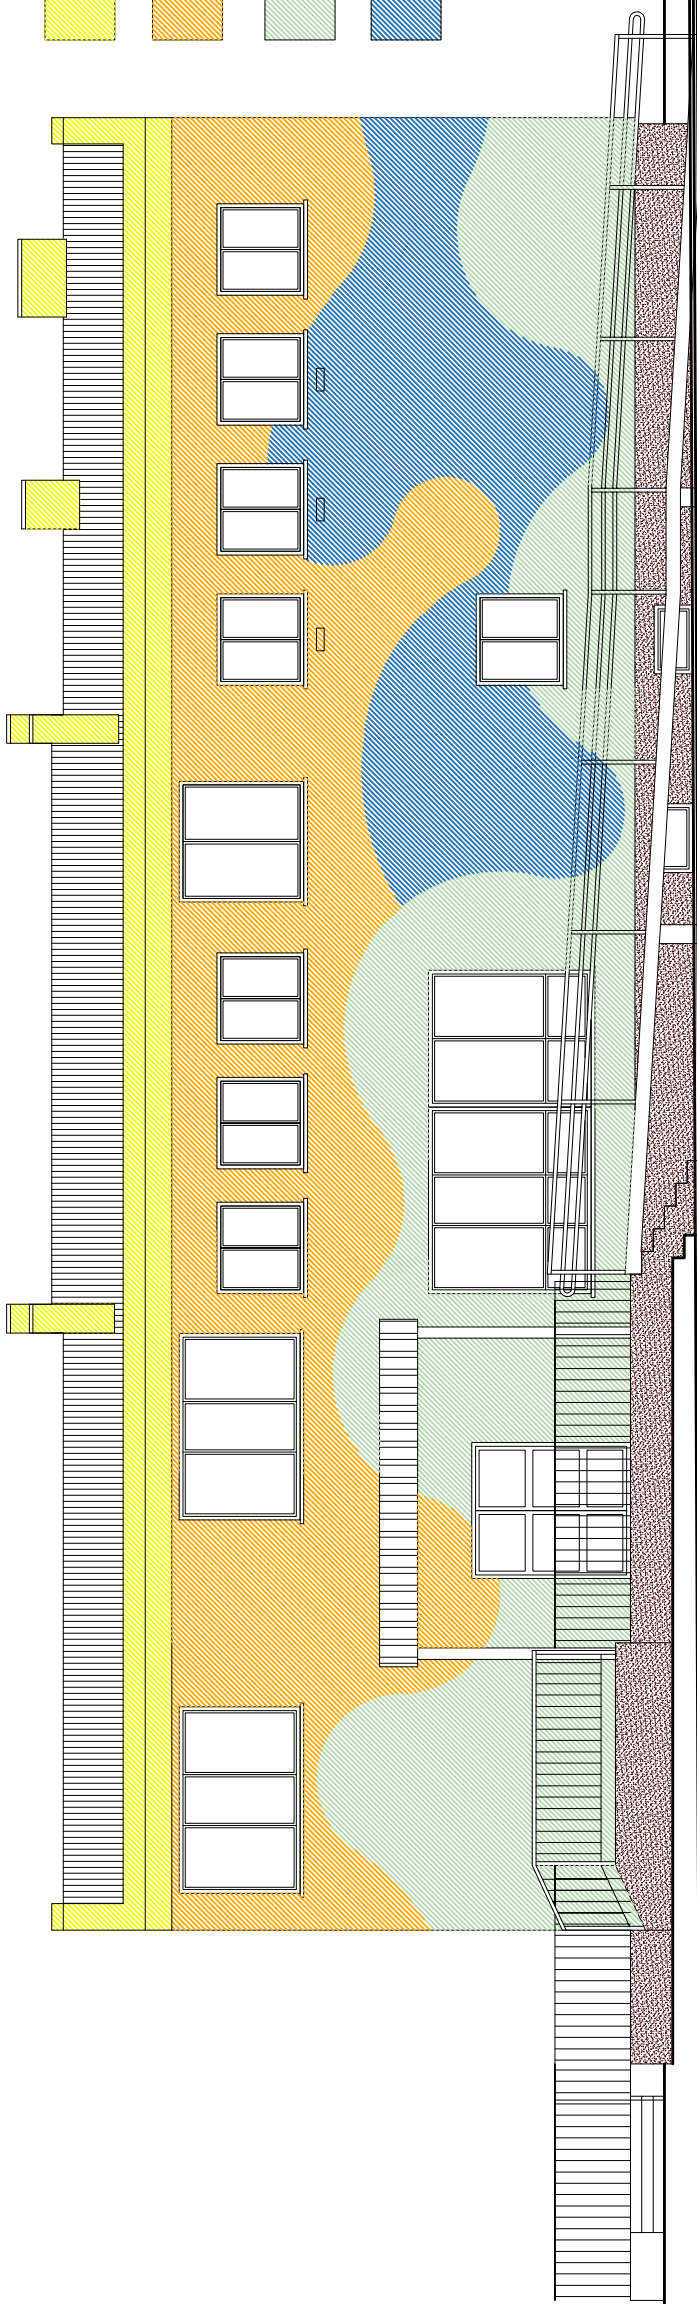



ELEWACJA POŁUDNIOWA

-  kolor RAL 1026 lub zbliżony
-  kolor RAL 1028 lub zbliżony
-  kolor RAL 6019 lub zbliżony
-  kolor RAL 5015 lub zbliżony

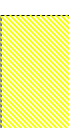

ELEWACJA PÓŁNOCNA

	FIRMA BUDOWLANA I HANDLOWA mgr inż. Barbara MALEC	
	malecbarbara@poczta.onet.pl tel. kom. 602 22 90 70	
91 - 020 ŁÓDŹ ul. Inowrocławska 5 m. 61		
TEMAT: PROJEKT TERMOMODERNIZACJI PRZEDSZKOLA NR 7 W PIOTRKOWIE TRYB.		
LOKALIZACJA:	PIOTRKÓW TRYB., ul. Poprzeczna 7A	
PROJEKTANT:	mgr inż. Barbara MALEC	upr. nr 9/71-Łw
ASYSTENT:	mgr inż. arch. Małgorzata SUCHORSKA	
TYTUŁ RYS:	ELEWACJE - KOLORYSTYKA	
DATA:	SIERPIEŃ 2006 R.	SKALA: 1:100
	NR RYS:	19