



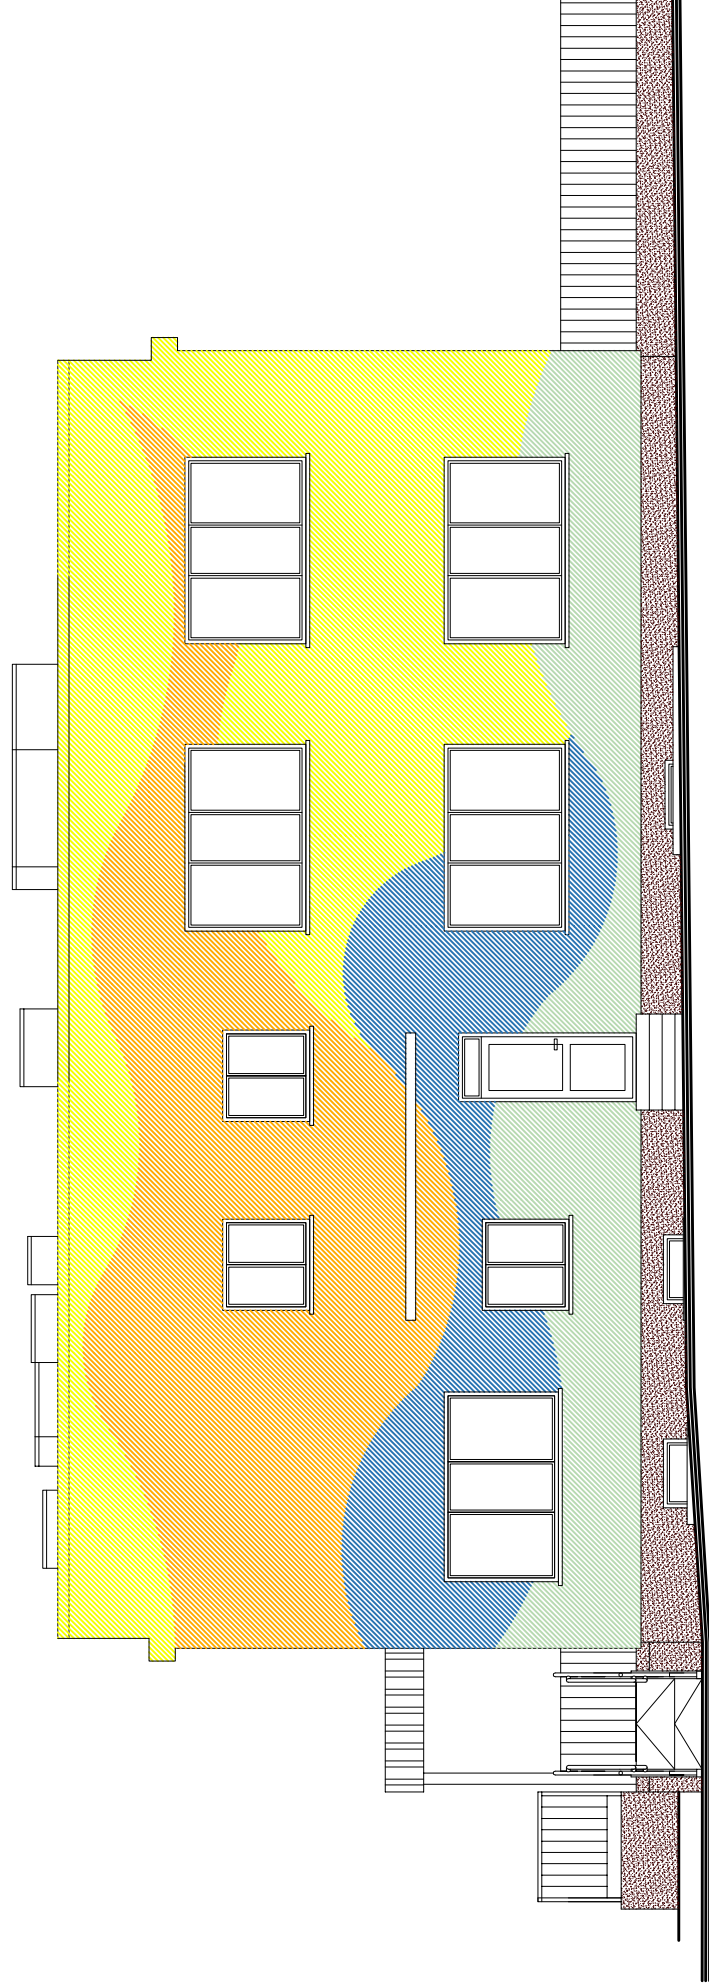


ELEWACJA WSCHODNIA

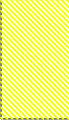

ELEWACJA ZACHODNIA

-  kolor RAL 1026 lub zbliżony
-  kolor RAL 1028 lub zbliżony
-  kolor RAL 6019 lub zbliżony
-  kolor RAL 5015 lub zbliżony

BM		FIRMA BUDOWLANA I HANDLOWA	
malecbarbara@poczta.onet.pl		mgr inż. Barbara MALEC	
tel. kom. 602 22 90 70		91 - 020 ŁÓDŹ ul. Inowrocławska 5 m. 61	
TEMAT: PROJEKT TERMOMODERNIZACJI			
PRZEDSZKOLA NR 7 W PIOTRKOWIE TRYB.			
LOKALIZACJA:	PIOTRKÓW TRYB., ul. Poprzeczna 7A		
PROJEKTANT:	mgr inż. Barbara MALEC	upr. nr 9/71-Łw	
ASYSTENT:	mgr inż. arch. Małgorzata SUCHORSKA		
TYTUŁ RYS:	ELEWACJE - KOLORYSTYKA		
DATA:	SIERPIEŃ 2006 R.	SKALA:	1:100
		NR RYS:	20