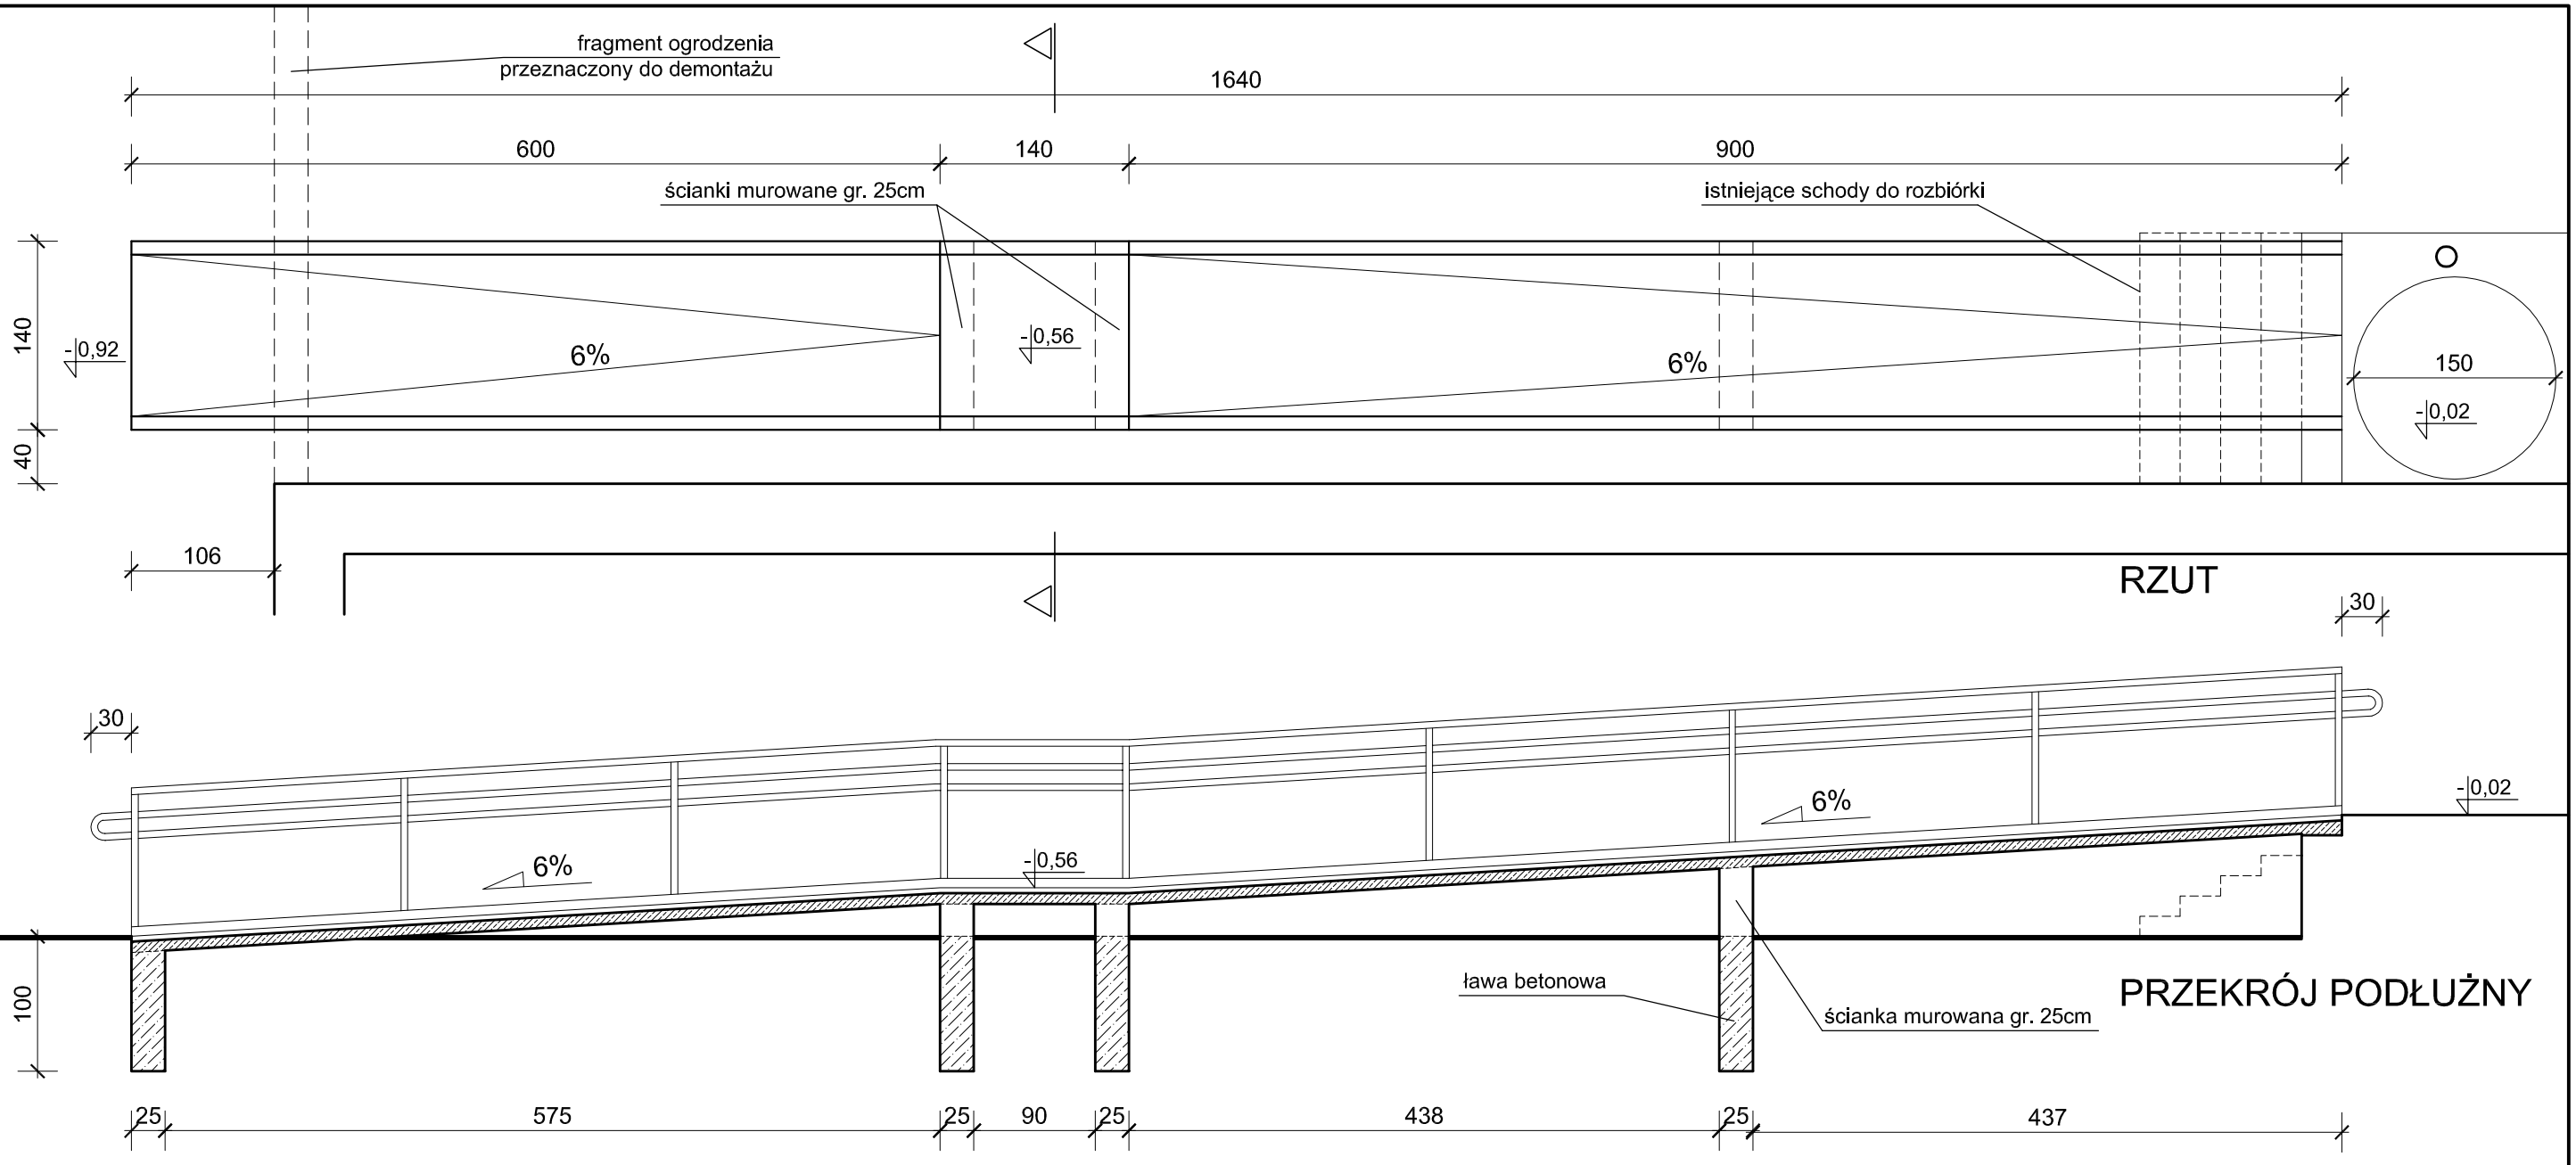

RZUT

PRZEKRÓJ PODŁUŻNY

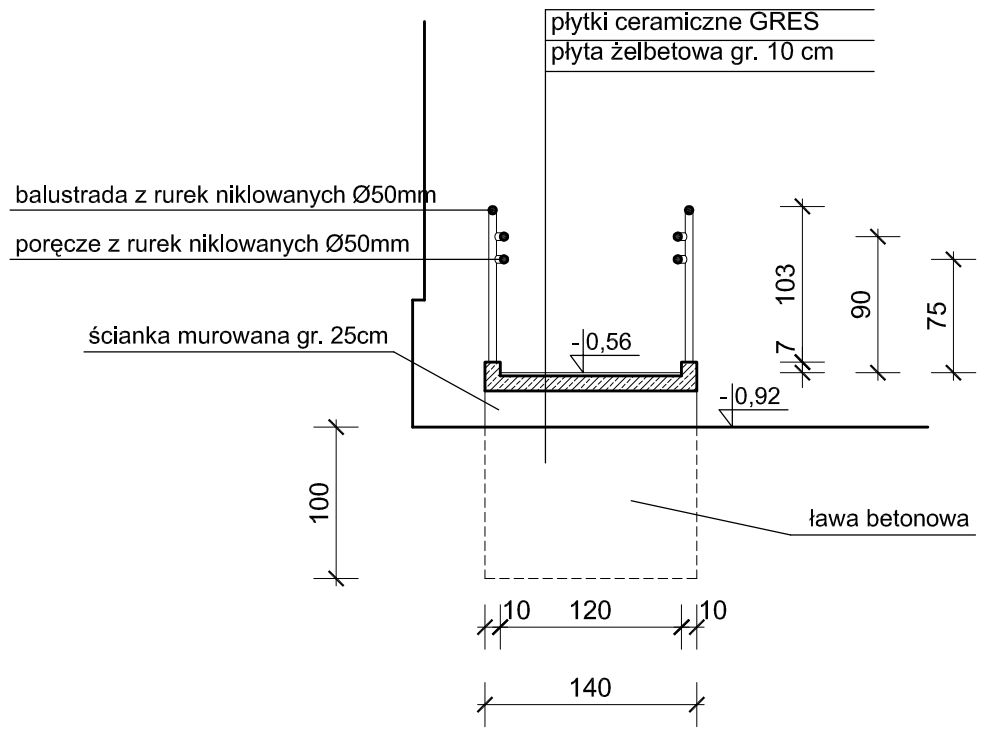

PRZEKRÓJ POPRZECZNY

BM
malecbarbara@poczta.onet.pl
tel. kom. 602 22 90 70

FIRMA BUDOWLANA I HANDLOWA
mgr inż. Barbara MALEC
91 - 020 ŁÓDŹ ul. Inowrocławska 5 m. 61

TEMAT :	**PROJEKT TERMOMODERNIZACJI PRZEDSZKOLA NR 7 W PIOTRKOWIE TRYB.**				
LOKALIZACJA:	PIOTRKÓW TRYB., ul. Poprzeczna 7A				
PROJEKTANT:	mgr inż. Barbara MALEC	upr. nr 9/71- Łw			
ASYSTENT:	mgr inż. arch. Małgorzata SUCHORSKA				
TYTUŁ RYS.:	**PODJAZD DLA NIEPEŁNOSPRAWNYCH**				
DATA:	**SIERPIEŃ 2006 R.**	SKALA:	**1:50**	NR. RYS.:	**21**