


RZUT

płytki ceramiczne GRES
 płyta betonowa grubości 15cm
 podłoże betonowe B10 gr. 15cm
 piasek

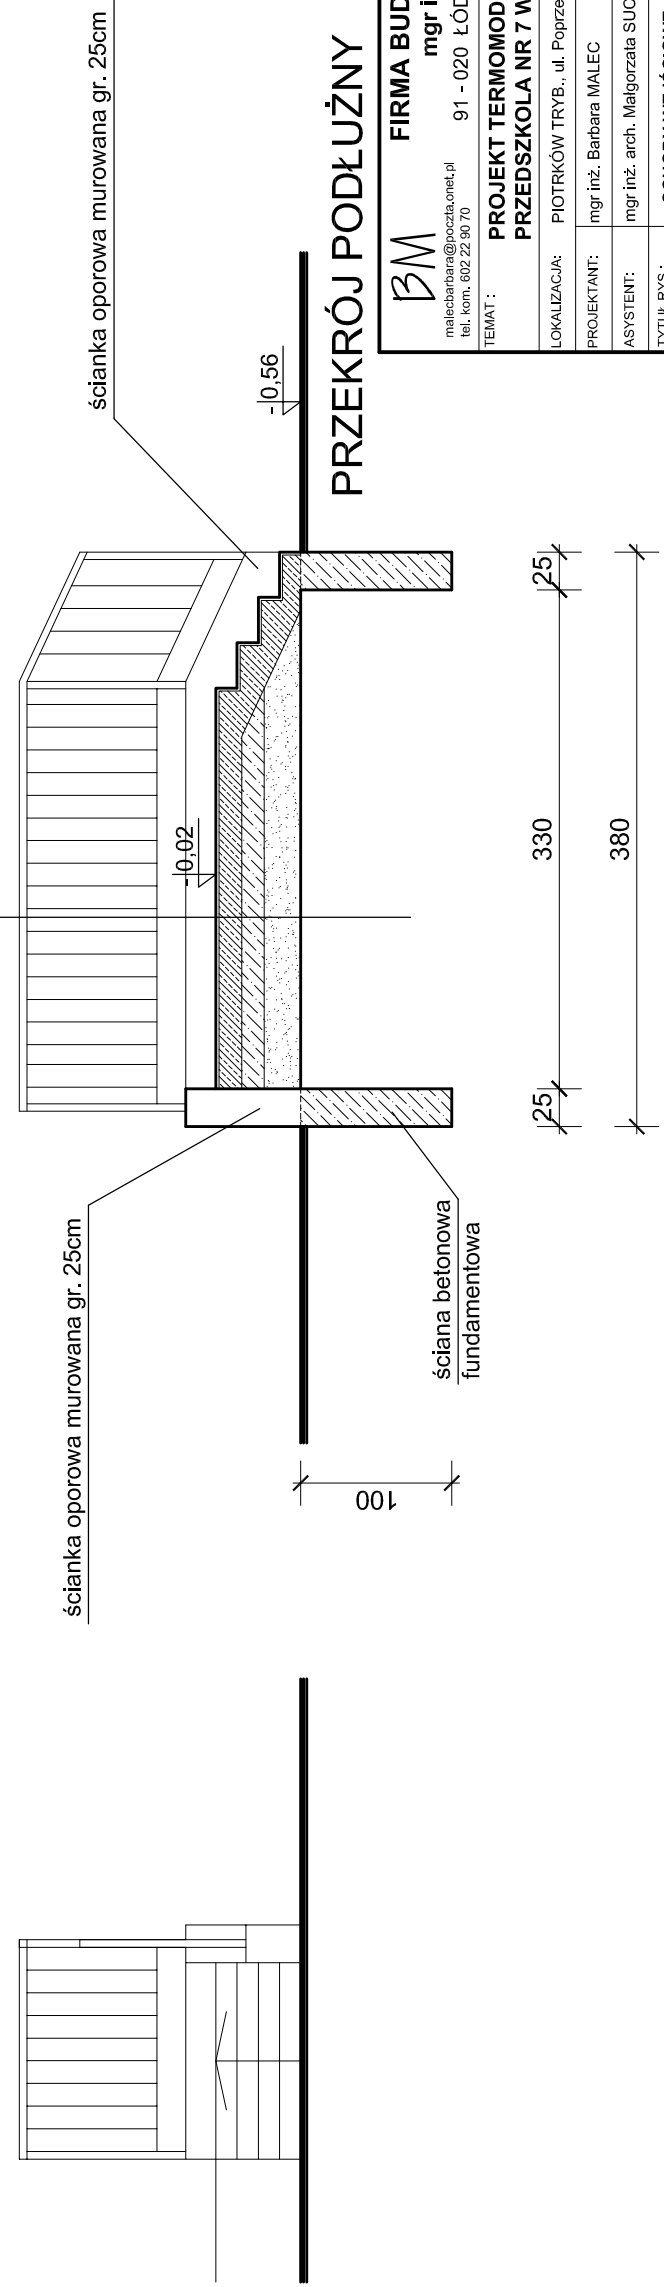

PRZEKRÓJ PODŁUŻNY

B FIRMA BUDOWLANA I HANDLOWA mgr inż. Barbara MALEC malecbarbara@poczta.onet.pl tel. kom. 602 22 90 70	91 - 020 ŁÓDŹ ul. Inowrocławska 5 m. 61	
	TEMAT: PROJEKT TERMOMODERNIZACJI PRZEDSZKOLA NR 7 W PIOTRKOWIE TRYB.	
LOKALIZACJA:	PIOTRKÓW TRYB., ul. Poprzeczna 7A	
PROJEKTANT:	mgr inż. Barbara MALEC upr. nr 9/71-Łw	
ASYSTENT:	mgr inż. arch. Małgorzata SUCHORSKA	
TYTUL RYS.:	SCHODY WEJŚCIOWE	
DATA:	SIERPIEŃ 2006 R.	SKALA: 1:50
	NR RYS.:	23