



STAN ISTNIEJĄCY

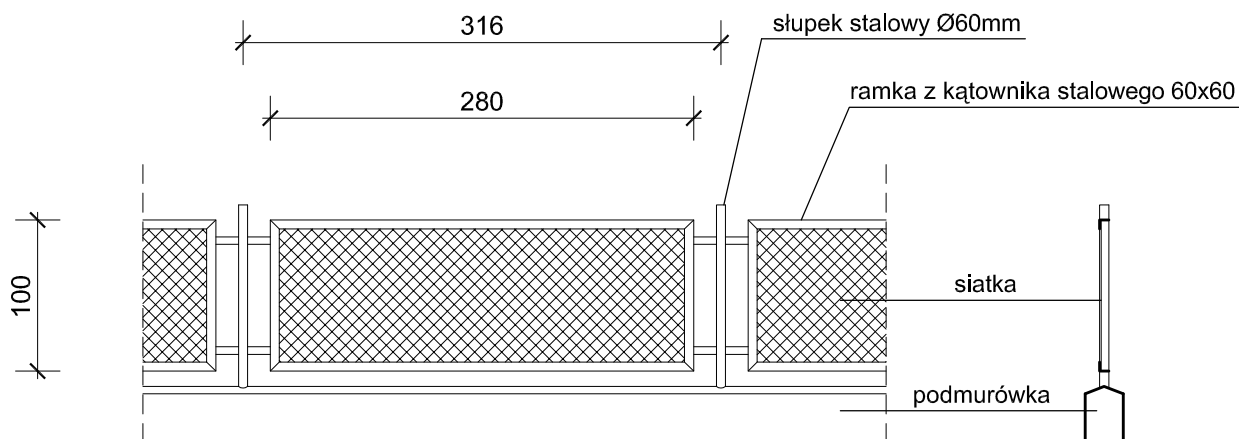

STAN PROJEKTOWANY

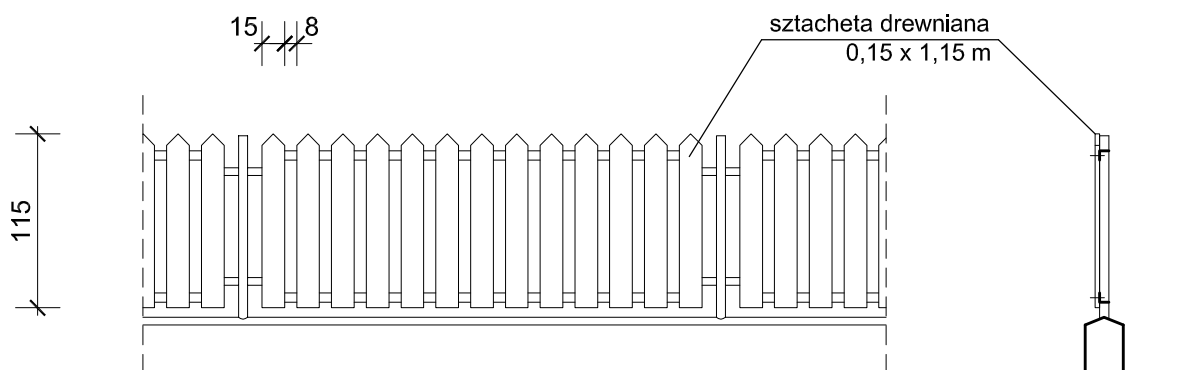

		FIRMA BUDOWLANA I HANDLOWA mgr inż. Barbara MALEC	
		<small>malecbarbara@poczta.onet.pl tel. kom. 602 22 90 70</small>	
<small>91 - 020 ŁÓDŹ ul. Inowrocławska 5 m. 61</small>		PROJEKT TERMOMODERNIZACJI PRZEDSZKOLA NR 7 W PIOTRKOWIE TRYB.	
TEMAT :			
LOKALIZACJA: PIOTRKÓW TRYB., ul. Poprzeczna 7A			
PROJEKTANT: mgr inż. Barbara MALEC upr. nr 9/71-Łw			
ASYSTENT: mgr inż. arch. Małgorzata SUCHORSKA			
TYTUŁ RYS.: REMONT OGRODZENIA			
DATA: SIERPIEŃ 2006 R.	SKALA: 1:50	NR. RYS.:	24