
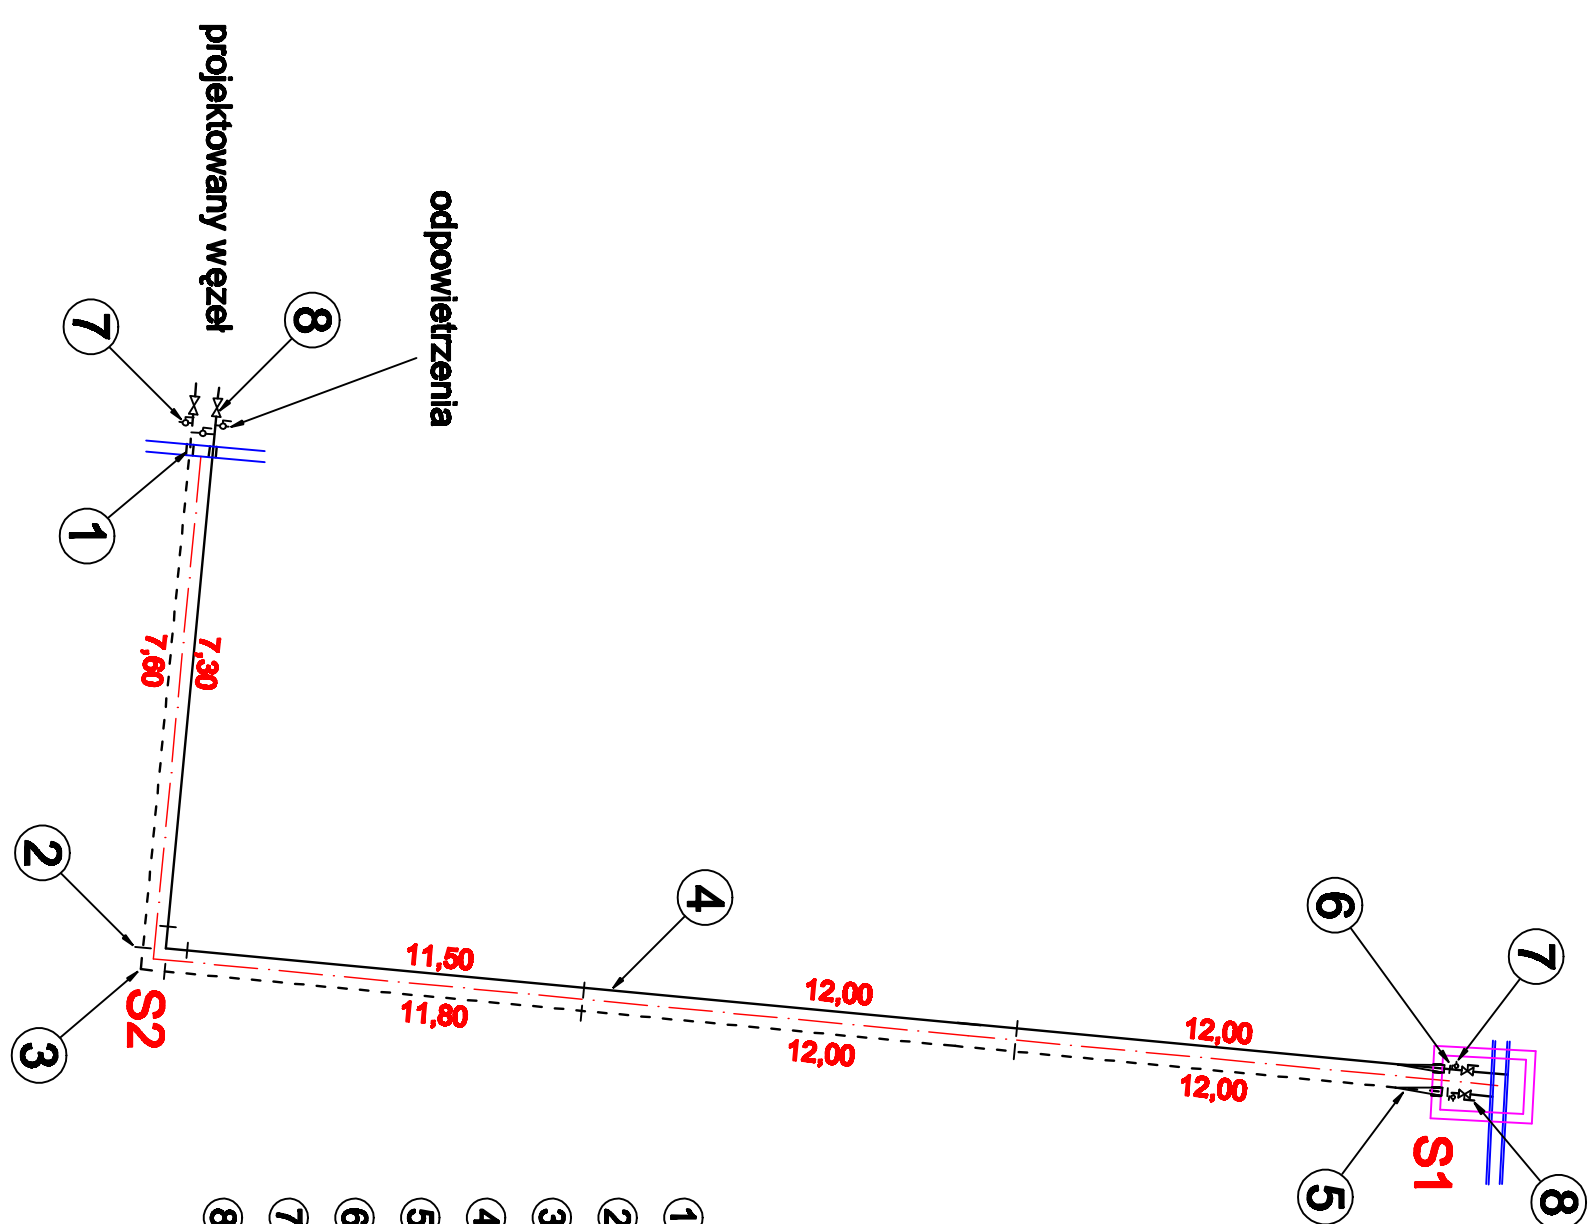


SCHEMAT ALARMOWY

SCHEMAT MONTAŻOWY

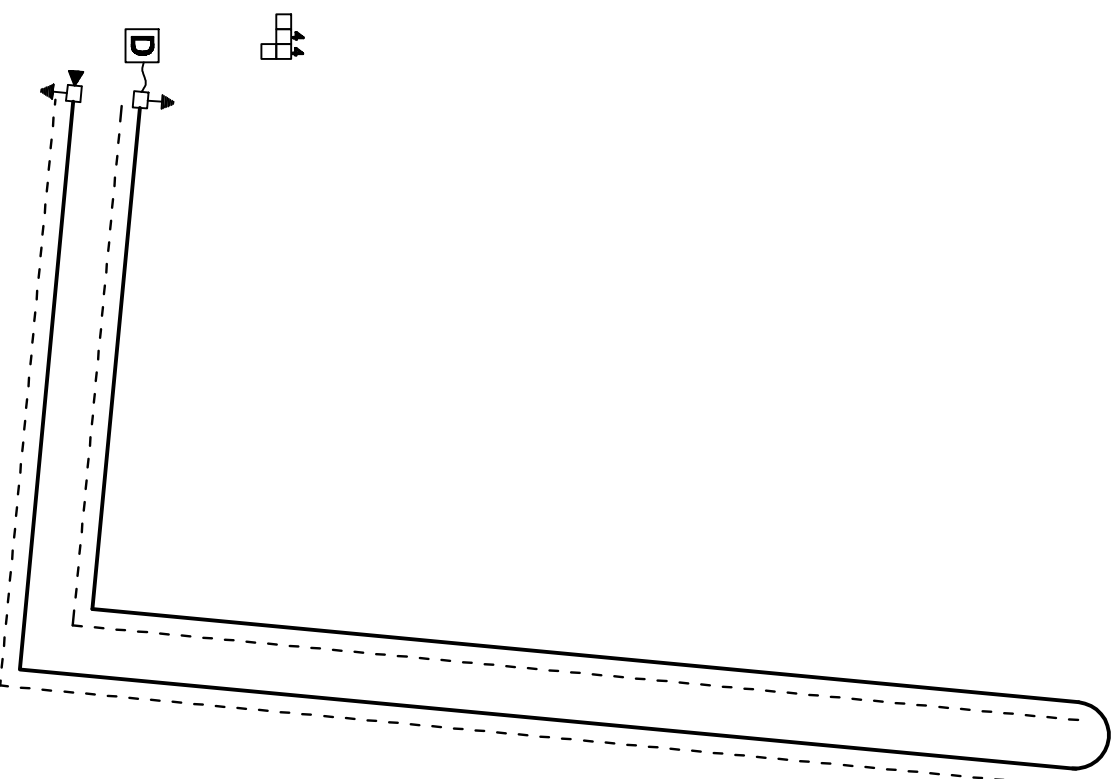

istn. sieć ciepła 2xØ350

- 1 - pierścień gumowy
- 2 - mufta z taśmą termokurczliwą
- 3 - kolano preizolowane
- 4 - rura preizol. Ø60, 3x2, 9/125 L=12 [m]
- 5 - adapter odgałęzienia Ø125
- 6 - rękaw termokurczliwy
- 7 - zawór odwadniający Dn 20
- 8 - zawór odcinający kohn. Dn 50

- Puszka przyłączeniowa UPP-1 - 2 kpl.
 Końcówka zerująca detektora KZL - 1 kpl.
 Kabel przyłączeniowy detektora typ K - 2,5 [m]

mgr inż. Bogdan Jerzy Wrzeszcz
 uprawniony do nadzoru i projektowania w specjalności
 instalacyjno-inżynierskiej i ochrony środowiska,
 - bez ograniczeń, Nr. St. 398/74, Nr. 10220/42/79,
 ul. Rudnickiego 3/36 97-300 Piotrków Trybunalski
 tel./fax (0-44) 646-78-71 GSM 0801-34-78-87

USŁUGI PROJEKTOWE NADZORY I RZECZOZNAWSTWO	
UL. RUDNICKIEGO 3 M.36 TEL./FAX (0-44) 646-78-71 97-300 PIOTRKÓW TRYBUNALSKI	
OPRACOWAŁ:	DATA:
BOGDAN J. WRZESZCZ	10-2006
KREŚLIŁ:	IMIĘ I NAZWISKO
BOGDAN J. WRZESZCZ	BOGDAN J. WRZESZCZ
KIER. PRACOWNI:	OBIEKT: BUDOWA WĘZŁA CIEPŁNEGO W BUD. PRZEDSZKOLA
BOGDAN J. WRZESZCZ	TYTUŁ RYS.: SCHEMAT MONTAŻOWY I ALARMOWY WĘZŁA C.O.
SKALA:	STADIUM: PROJEKT TECHNICZNY
	NR ZLEC. RYS NR. 3