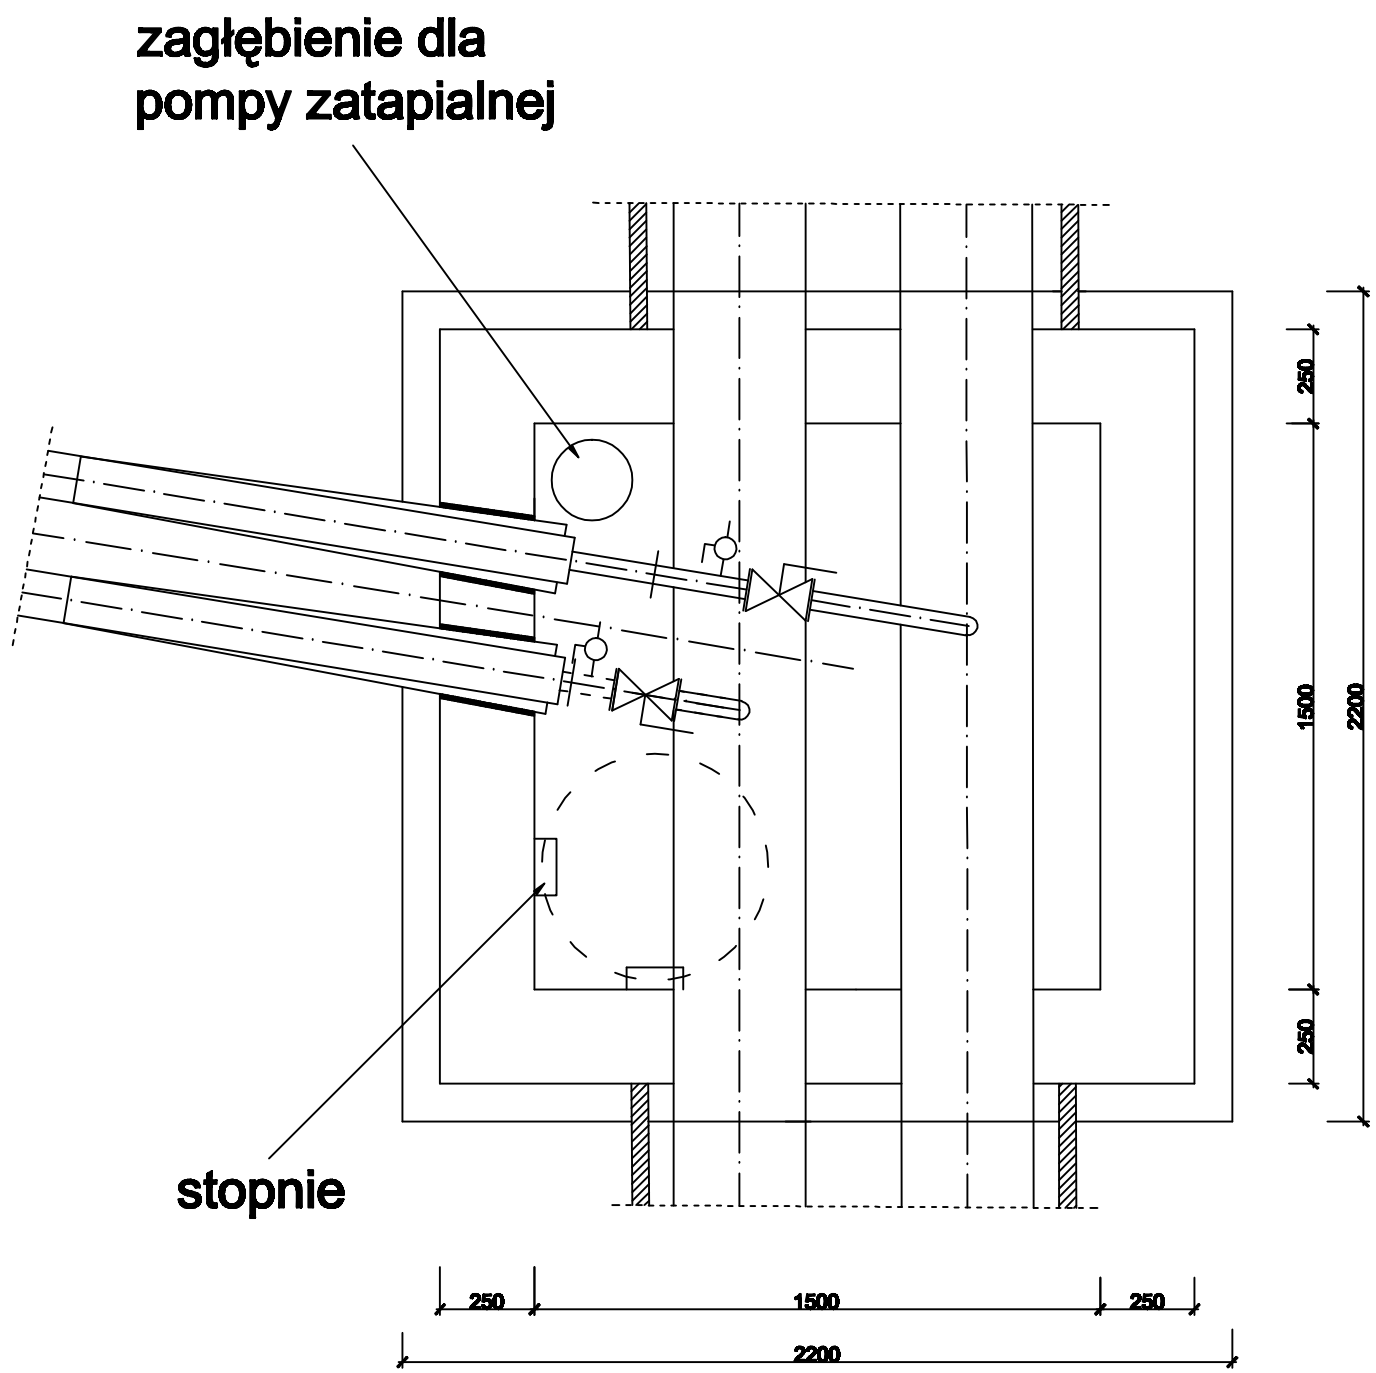

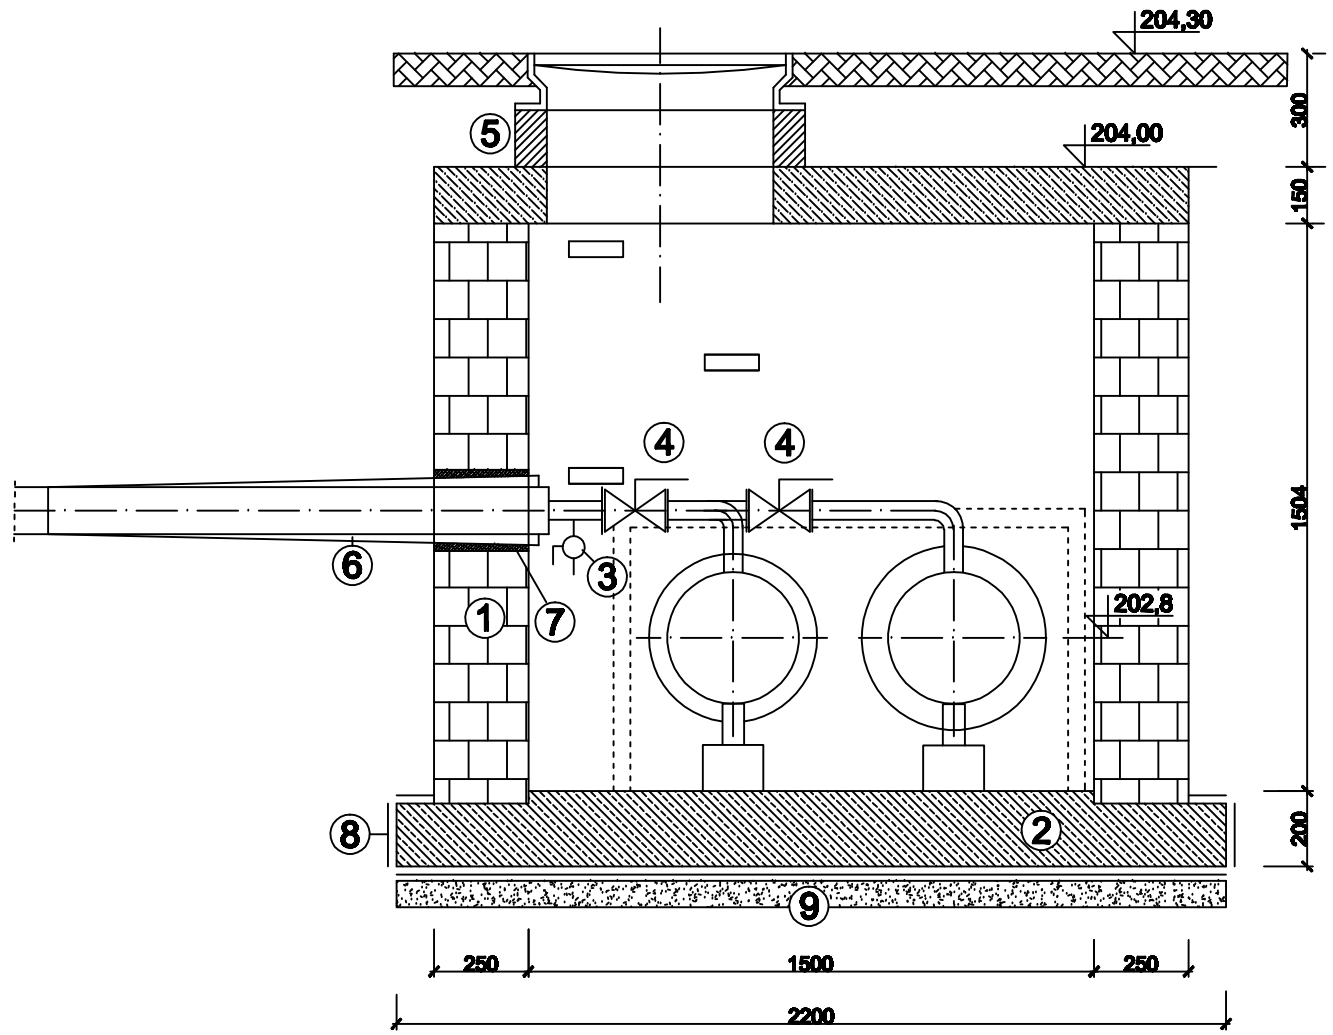

① - ściana z cegieł murowana klasy 15 na zaprawie cementowej tynkowana dwustronnie, zbrojona klamrami

② - płyta betonowa zbrojona klasy B20 z uszczelniaczem W6 zbrojona prętami Ø10 co 15 cm ze stali 18G2

③ - zawór kulowy Dn20

④ - zawór kołn. Dn50

⑤ - podmurówka z cegieł

⑥ - adapter odgałęzienia Ø125

⑦ - taśma smarna

⑧ - folia TEFOND HP

⑨ - podsypka piaskowa gr. 15 [cm]

mgr inż. Bogdan Jerzy Wrzeszcz
uprawniony do nadzoru i projektowania w specjalności instalacyjno-inżynieryjnej i ochrony środowiska,
- bez ograniczeń, Nr St 398/74, Nr 10220/42/79.
ul. Rudnickiego 3/36 97-300 Piotrków Trybunalski
tel./fax (0-44) 646-78-71 GSM 0601-34-76-87

USŁUGI PROJEKTOWE NADZORY I RZECZOZNAWSTWO UL.RUDNICKIEGO 3 M.36 TEL./FAX (0-44) 646-78-71 97-300 PIOTRKÓW TRYBUNALSKI					
	DATA:	IMIĘ I NAZWISKO		OBIEKT: BUDOWA WĘZŁA CIEPLNEGO W BUD. PRZEDSZKOLA	
OPRACOWAŁ:	10-2006	BOGDAN J. WRZESZCZ			
		UPR. BPIV-10220/42/79		TYTUŁ RYS.: STUDNIA WŁĄCZENIOWA - PRZEKROJE	
KREŚLIŁ:					
KIER.PRACOWNI:		BOGDAN J. WRZESZCZ			
SKALA: 1:50		STADIUM: PROJEKT TECHNICZNY		NR ZLEC.	RYS NR. 4