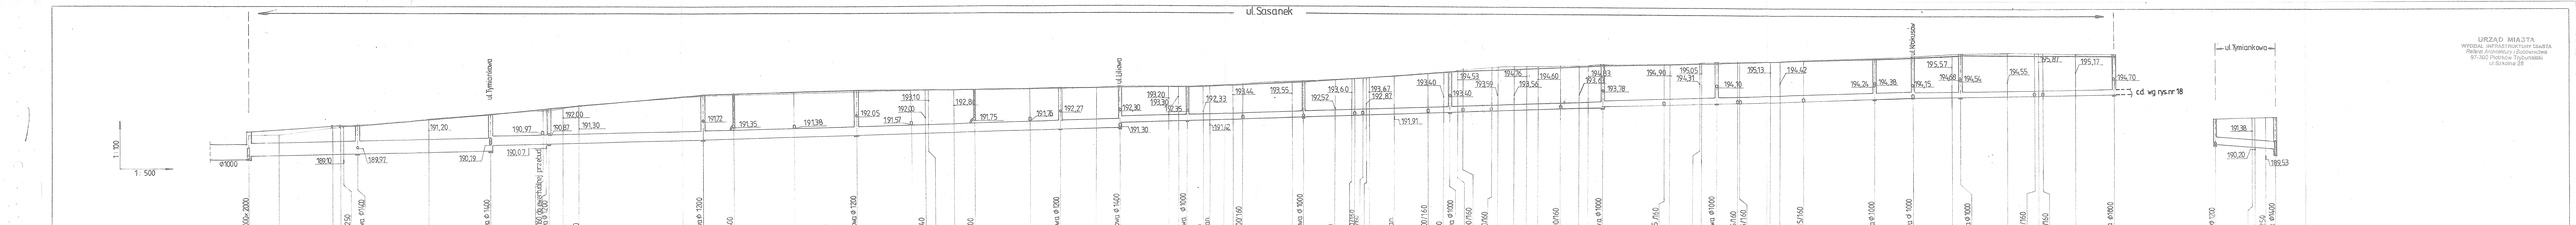

FIRMA PROJEKTUJĄCA	Inwestor: GMINA MIASTO PIOTRKÓW TRYB.	Skala: 1:100 1:500
Jednostka projektowa: Opracowanie „Kanalizacja deszczowa ul. Jeziorna I" w Piotrkowie Tryb. – etap I ul. Sasanek, ul. Tymiankowa, ul. Lilowa, ul. Akacjowa PZT-1167-110-19/2	Opracowanie : P.B. kanalizacji deszczowej dla ul. „Jeziorna I" w Piotrkowie Tryb. – etap I	Nr rys.: 4
PROJEKTANT mgr inż. Jadwiga Kowalska-Wiśniewska UPRAWNIENIA BUDOWLANE DO PROJEKTOWANIA BEZ OGRANICZEŃ W SPECJALNOŚCI INSTALACYJNEJ W ZAKRESIE SIECI, INSTALACJI I URZĄDZEŃ CIEPLNYCH, WENTYLACYJNYCH, GAZOWYCH, WODOCIĄGOWYCH I KANALIZACYJNYCH Data : 12.2007	Tytuł rys.: PROFIL PODŁUŻNY od (K1) do (S16) i od (S17) do (S2)	

URZĄD MIASTA
WYDZIAŁ INFRASTRUKTURY MIASTA
Pełnomocnik Prezydenta Miasta
97-300 Piotrków Trybunalski
ul. Sienkiewicza 28