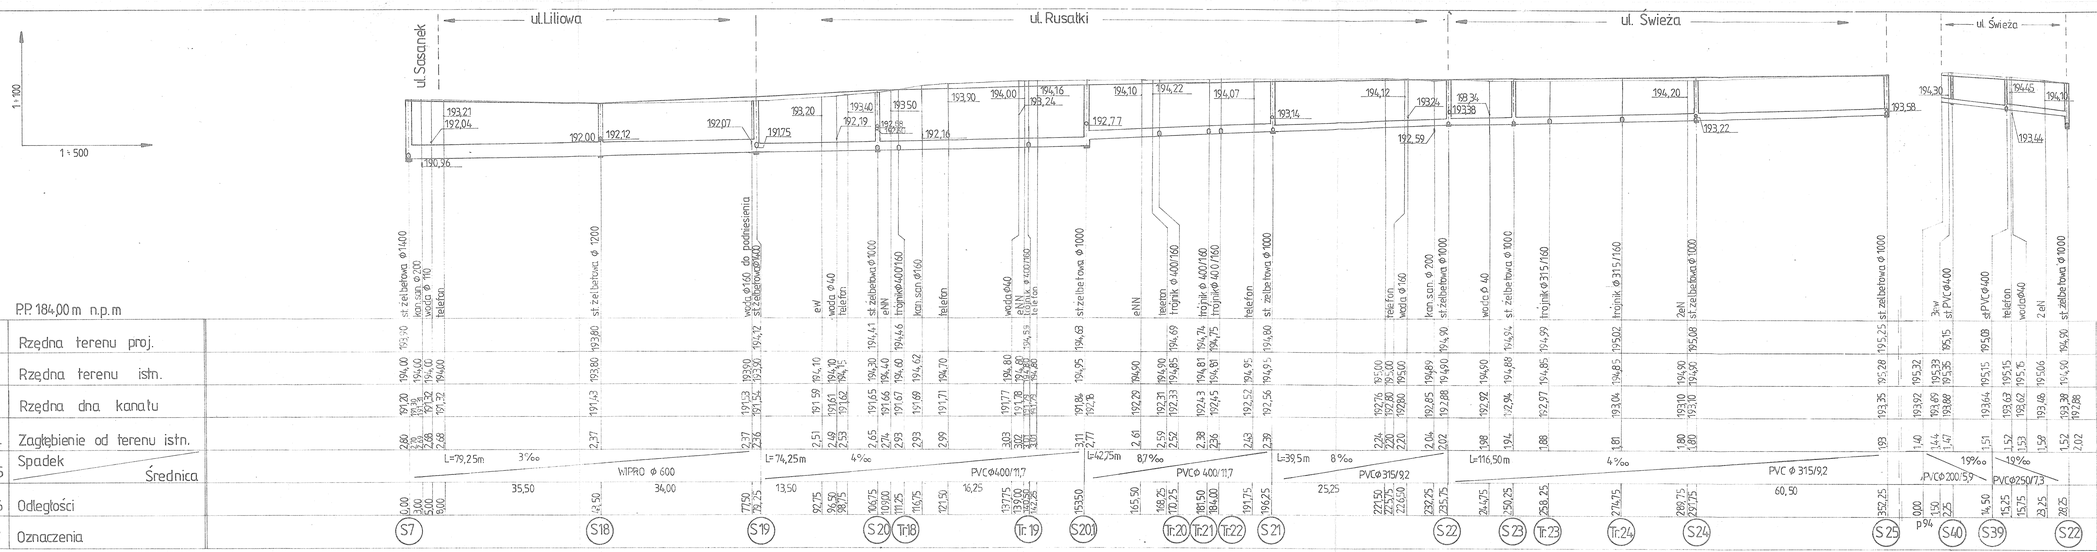

URZĄD MIASTA
WYDZIAŁ INFRASTRUKTURY MIASTA
Referat Architektury i Budownictwa
97-300 Piotrków Trybunalski
ul.Szkolna 28

FIRMA BUDOWLANA
Jerzy Nowak i Spółka
Zbigniew Jan Nowak
Zdzisław Abratkiewicz
97-300 Piotrków Tryb.
ul. Mechaniczna 6, tel. 649 84 26
NIP 771-167-10-92

PROJEKTANT
mgr inż. inżynierii środowiska
JOLANTA JAROSZYŃSKA-ABRATKIEWICZ
Upr. acji nr ewid. do 1-7342/59/93
Data: 12.2003 r.

Inwestor: GMINA MIASTO PIOTRKÓW TRYB.	Skala: 1:100 / 1:500
Opracowanie: P.B. kanalizacji deszczo- wej dla osiedla „JEZIORNA I" w Piotrkowie Tryb. - etap I	Nr rys.: 5
Tytuł rys.: Profil podłużny od S7 do S25 i od S22 do p94	