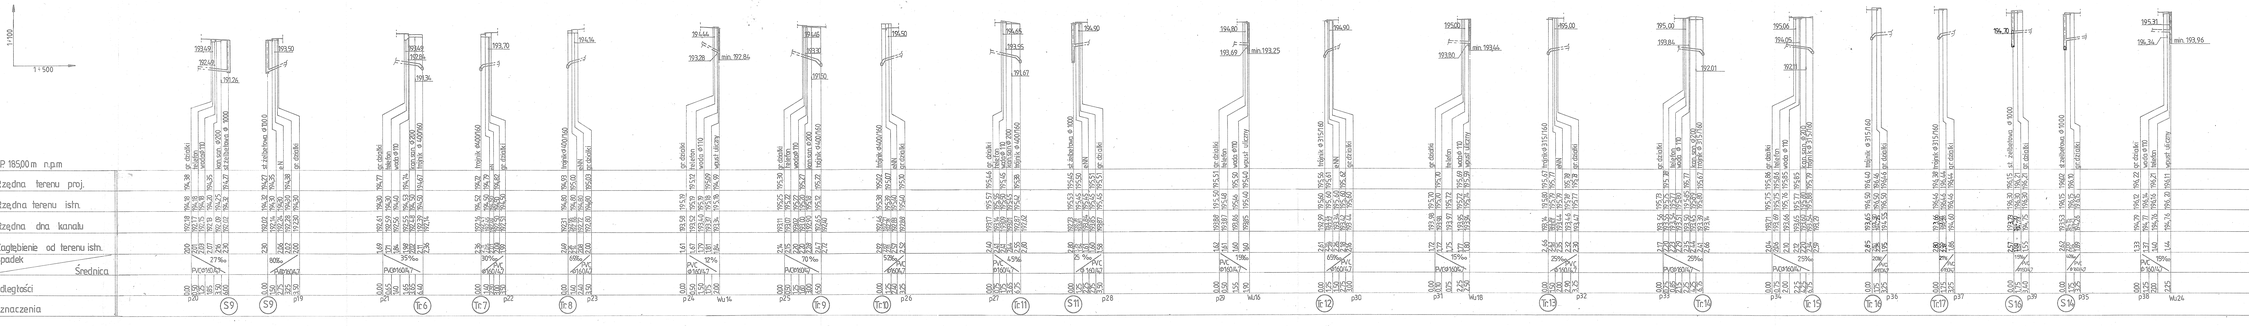

URZĄD MIASTA
WYDZIAŁ INFRASTRUKTURY MIASTA
ul. Sienkiewicza 29, 97-300 Piotrków Trybunalski
97-300 Piotrków Trybunalski
ul. Sienkiewicza 29

PROJEKTOWANA SIEĆ KANALIZACJI SANITARNEJ	Inwestor: GMINA MIASTO PIOTRKÓW TRYB.
Opracowanie PIB kanalizacji (kanalizacja) do ul. „ JEZIORNA I " w Piotrkowie Tryb. – etap I.	Skala: 1:100 / 1:500
Tytuł rys.: Profil podłużny przyłączy Sosnek	Nr rys.: 11
PROJEKTANT: mgr inż. Jadwiga Andrzejczak, UPRAWNIENIA BUDOWLANE NR ...	